


RZUT MIESZKANIA skala 1:100

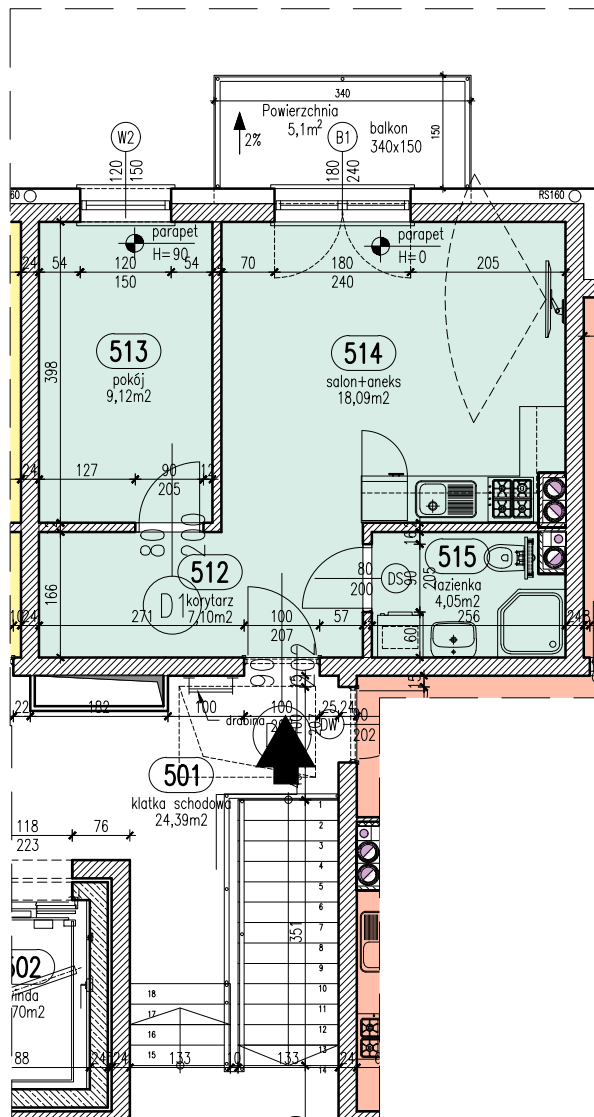

UWAGA: Podane wymiary balkonu dotyczą płyty balkonu, nie uwzględniają barierki i ścianek.

Położenie mieszkania w bloku skala 1:2000



Mieszkanie 19		
Zestawienie pomieszczeń		
Numer	Nazwa	Powierzchnia
512	korytarz	7,10m ²
513	pokój	9,12m ²
514	salon+aneks	18,09m ²
515	łazienka	4,05m ²
		38,36m ²



Blok B

Piętro V

Mieszkanie 19

Włocławek, ul. Kapitulna 12