


RZUT MIESZKANIA skala 1:100

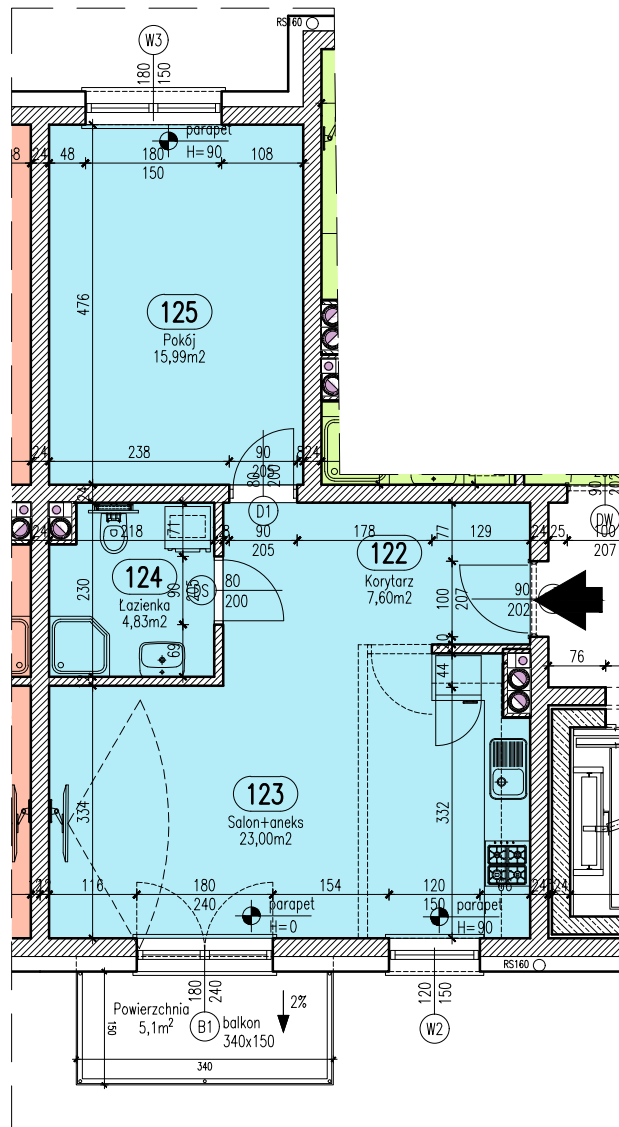

Mieszkanie 21		
Zestawienie pomieszczeń		
Numer	Nazwa	Powierzchnia
122	Korytarz	7,60m2
123	Salon+aneks	23,00m2
124	Łazienka	4,83m2
125	Pokój	15,99m2
		51,42m2



Blok B

Piętro I

Mieszkanie 21

Włocławek, ul. Kapitulna 12

UWAGA: Podane wymiary balkonu dotyczą płyty balkonu, nie uwzględniają barier i ścianek.