


RZUT MIESZKANIA skala 1:100

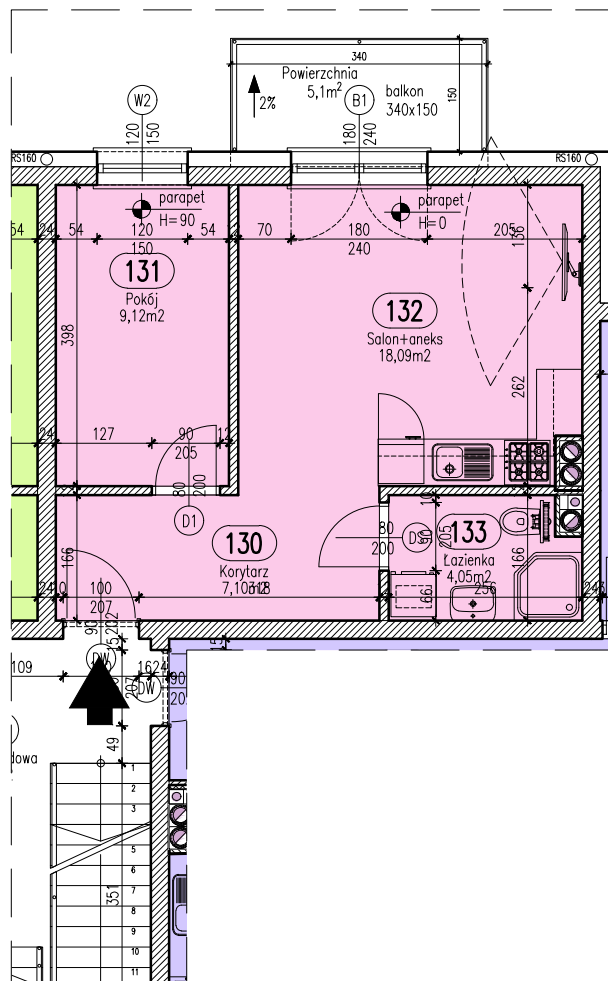

UWAGA: Podane wymiary balkonu dotyczą płyty balkonu, nie uwzględniają barierki i ścianek.



Mieszkanie 23

Zestawienie pomieszczeń

Numer	Nazwa	Powierzchnia
130	Korytarz	7,10m ²
131	Pokój	9,12m ²
132	Salon+aneks	18,09m ²
133	Łazienka	4,05m ²
		38,36m ²



Blok B

Piętro I

Mieszkanie 23

Włocławek, ul. Kapitulna 12