


RZUT MIESZKANIA skala 1:100

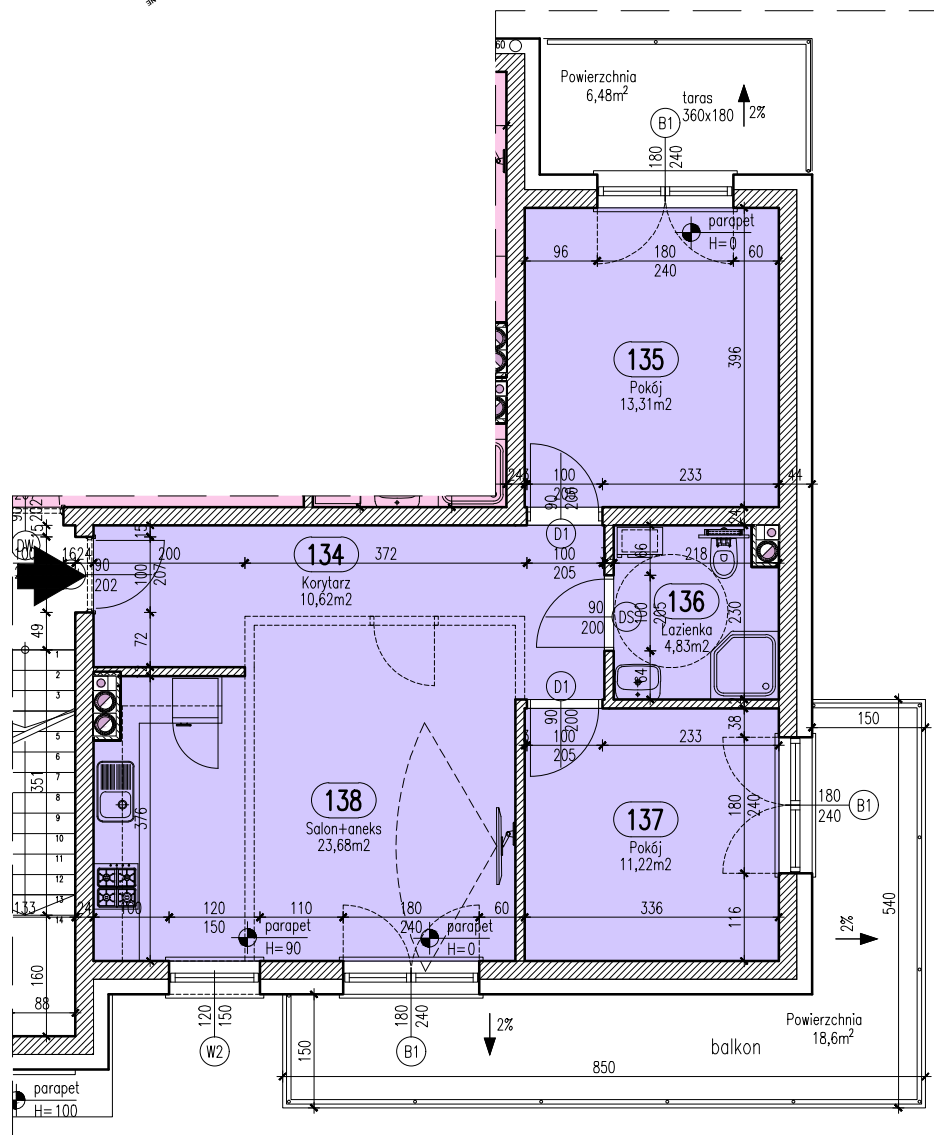

UWAGA: Podane wymiary balkonu dotyczą płyty balkonu, nie uwzględniają barierki i ścianek.

Położenie mieszkania w bloku skala 1:2000



Mieszkanie 24

Zestawienie pomieszczeń

Numer	Nazwa	Powierzchnia
134	Korytarz	10,62m ²
135	Pokój	13,31m ²
136	Łazienka	4,83m ²
137	Pokój	11,22m ²
138	Salon+aneks	23,68m ²
		63,66m ²



Blok B

Piętro I

Mieszkanie 24

Włocławek, ul. Kapitulna 12