


RZUT MIESZKANIA skala 1:100

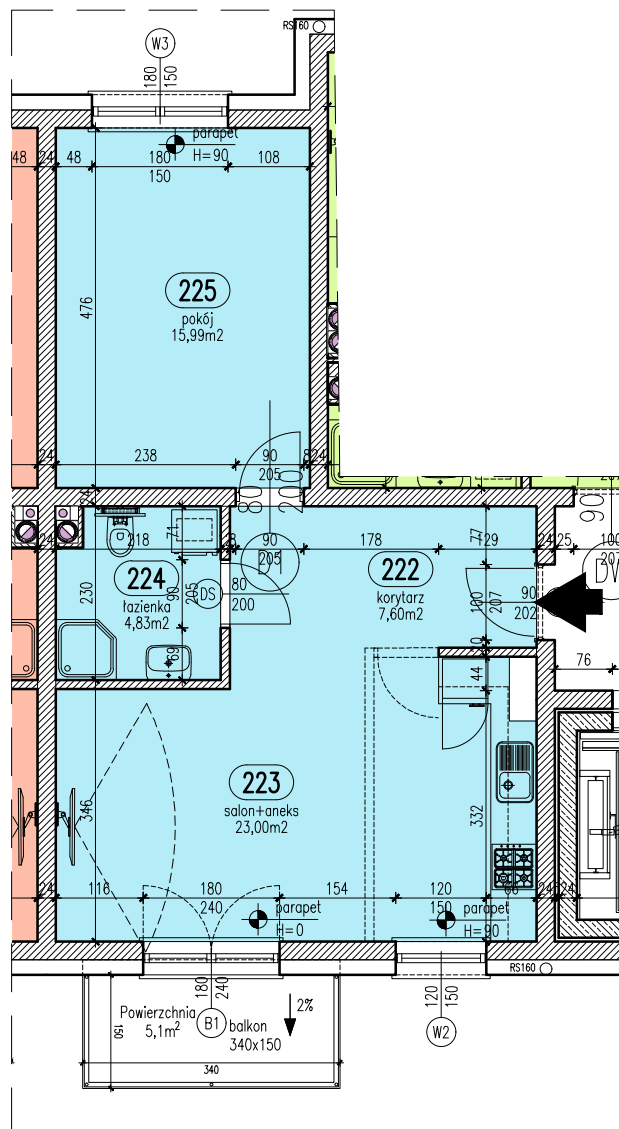

Mieszkanie 25

Zestawienie pomieszczeń

Numer	Nazwa	Powierzchnia
222	korytarz	7,60m ²
223	salon+aneks	23,00m ²
224	łazienka	4,83m ²
225	pokój	15,99m ²
		51,42m ²



Blok B

Piętro II

Mieszkanie 25

Włocławek, ul. Kapitulna 12

UWAGA: Podane wymiary balkonu dotyczą płyty balkonu, nie uwzględniają barierek i ścianek.