


RZUT MIESZKANIA skala 1:100

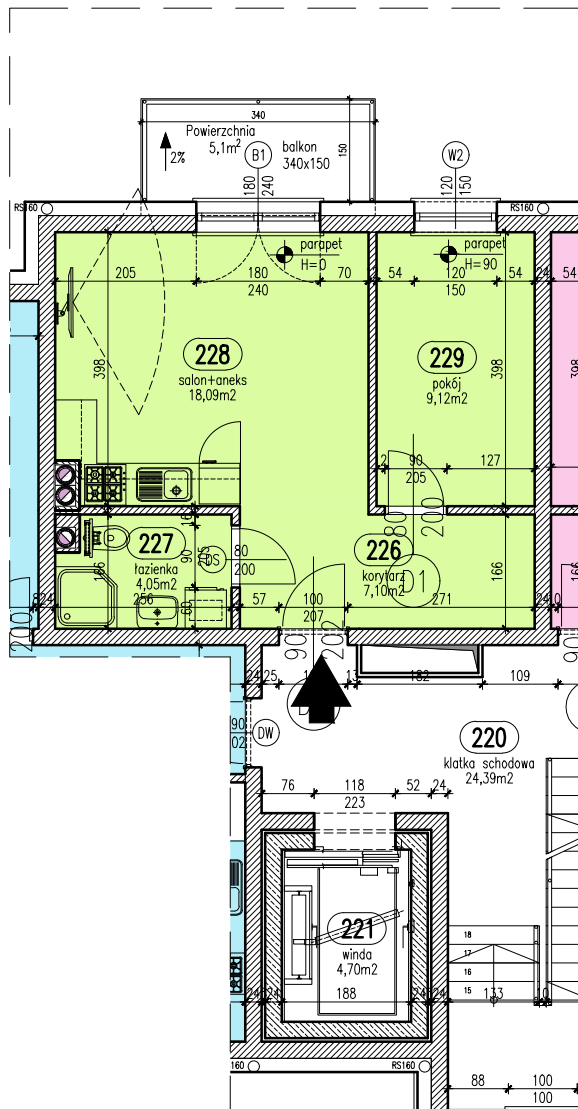

UWAGA: Podane wymiary balkonu dotyczą płyty balkonu, nie uwzględniają barierki i ścianek.



Mieszkanie 26

Zestawienie pomieszczeń

Numer	Nazwa	Powierzchnia
226	korytarz	7,10m ²
227	łazienka	4,05m ²
228	salon+aneks	18,09m ²
229	pokój	9,12m ²
		38,36m ²



Blok B

Piętro II

Mieszkanie 26

Włocławek, ul. Kapitulna 12