


RZUT MIESZKANIA skala 1:100

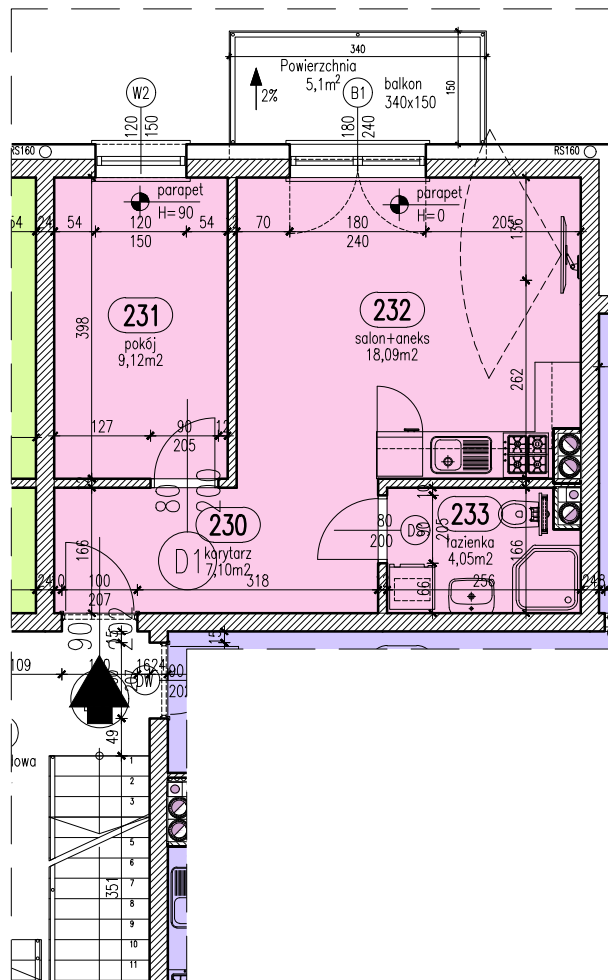

Mieszkanie 27

Zestawienie pomieszczeń

Numer	Nazwa	Powierzchnia
230	korytarz	7,10m ²
231	pokój	9,12m ²
232	salon+aneks	18,09m ²
233	łazienka	4,05m ²
		38,36m ²



Blok B

Piętro II

Mieszkanie 27

Włocławek, ul. Kapitulna 12

UWAGA: Podane wymiary balkonu dotyczą płyty balkonu, nie uwzględniają barierki i ścianek.