


RZUT MIESZKANIA skala 1:100

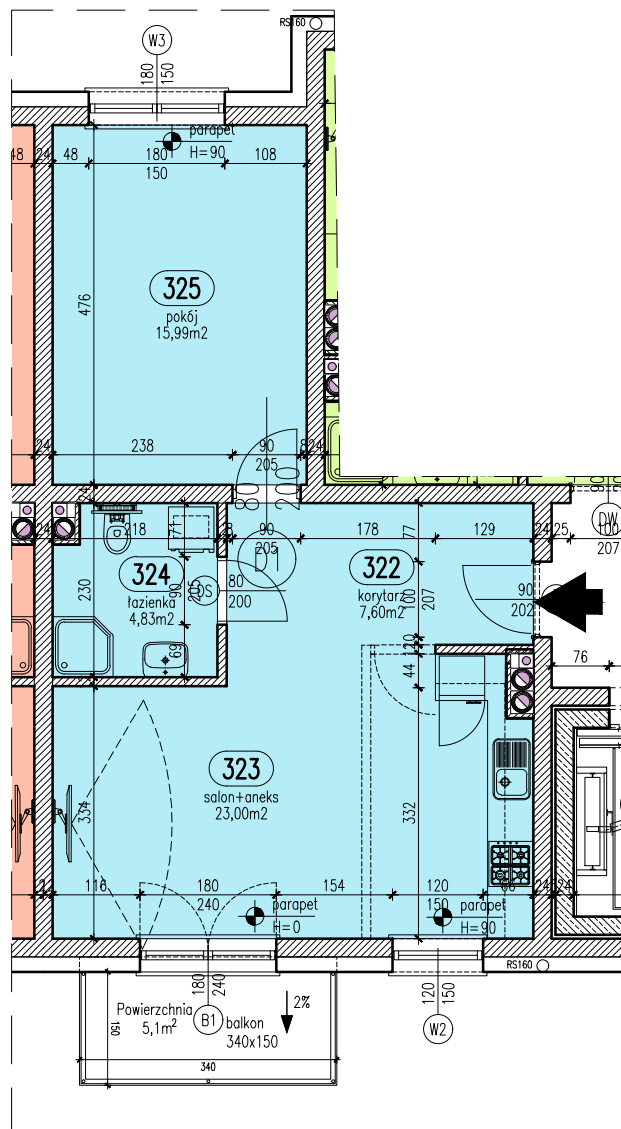

Mieszkanie 29

Zestawienie pomieszczeń

Numer	Nazwa	Powierzchnia
322	korytarz	7,60m ²
323	salon+aneks	23,00m ²
324	łazienka	4,83m ²
325	pokój	15,99m ²
		51,42m ²



Blok B

Piętro III

Mieszkanie 29

Włocławek, ul. Kapitulna 12

UWAGA: Podane wymiary balkonu dotyczą płyty balkonu, nie uwzględniają barierki i ścianek.