


RZUT MIESZKANIA skala 1:100

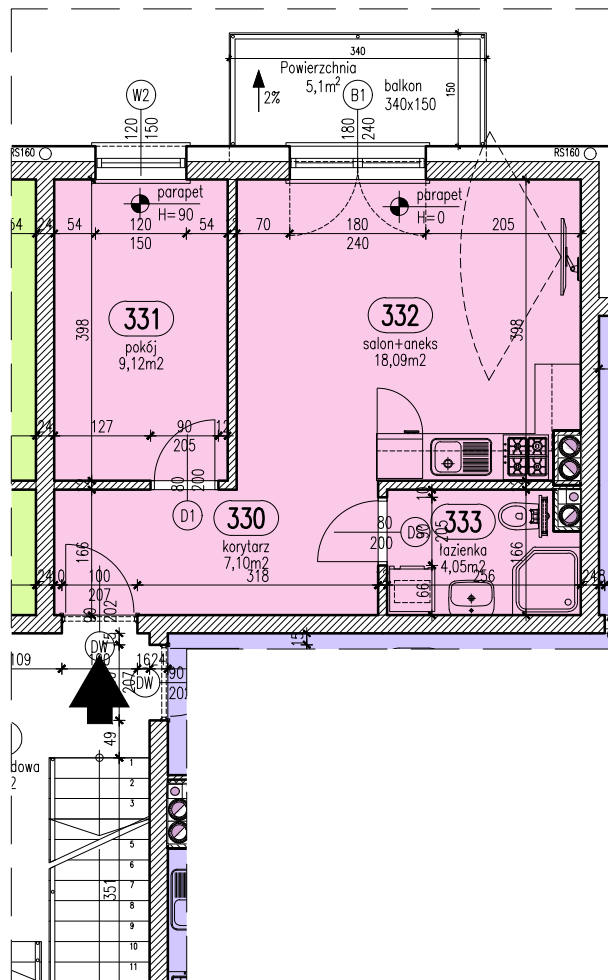

Mieszkanie 31

Zestawienie pomieszczeń

Numer	Nazwa	Powierzchnia
330	korytarz	7,10m ²
331	pokój	9,12m ²
332	salon+aneks	18,09m ²
333	łazienka	4,05m ²
		38,36m ²



Blok B

Piętro III

Mieszkanie 31

Włocławek, ul. Kapitulna 12

UWAGA: Podane wymiary balkonu dotyczą płyty balkonu, nie uwzględniają barierki i ścianek.