


RZUT MIESZKANIA skala 1:100

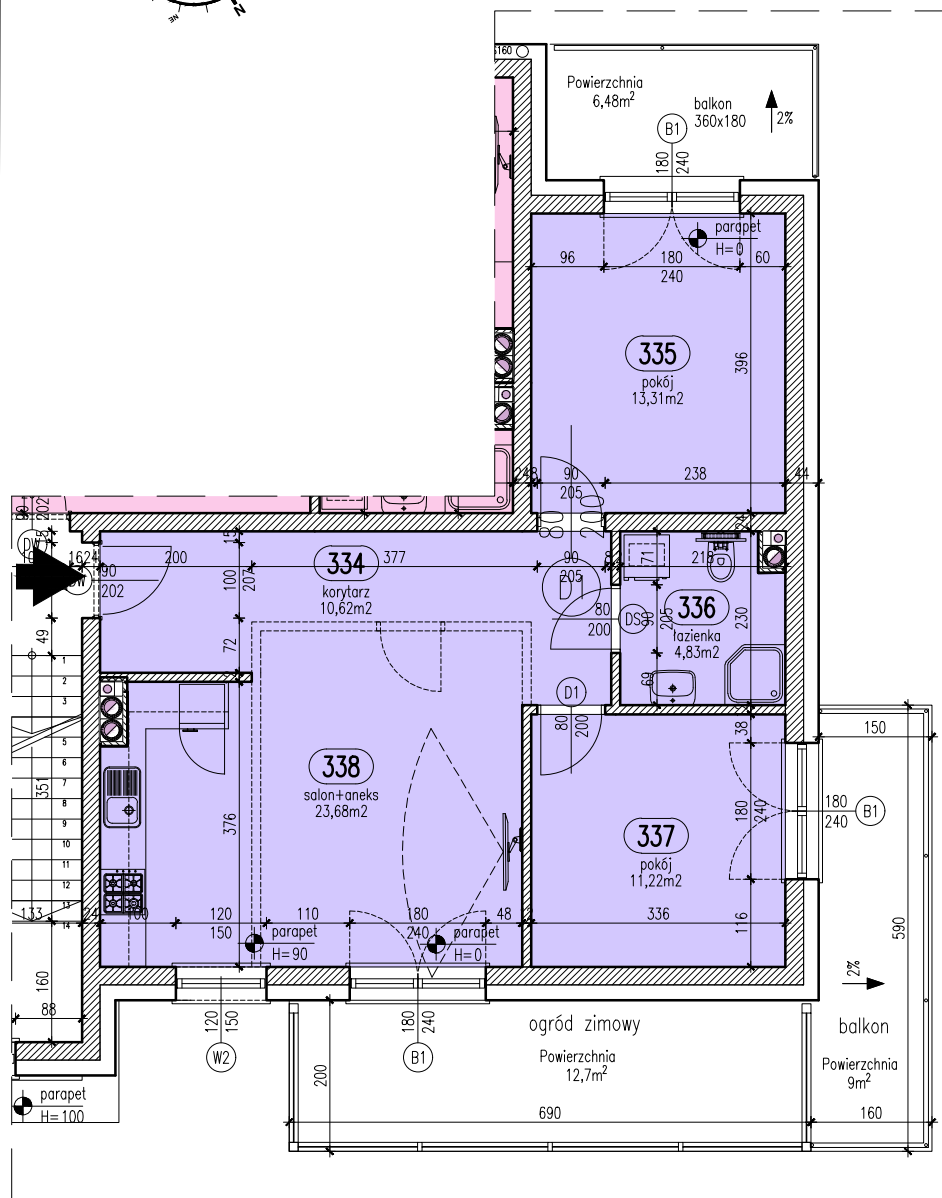

UWAGA: Podane wymiary balkonu dotyczą płyty balkonu, nie uwzględniają barierki i ścianek.



Mieszkanie 32

Zestawienie pomieszczeń

Numer	Nazwa	Powierzchnia
334	korytarz	10,62m ²
335	pokój	13,31m ²
336	łazienka	4,83m ²
337	pokój	11,22m ²
338	salon+aneks	23,68m ²
		63,66m ²



Blok B

Piętro III

Mieszkanie 32

Włocławek, ul. Kapitulna 12