


RZUT MIESZKANIA skala 1:100

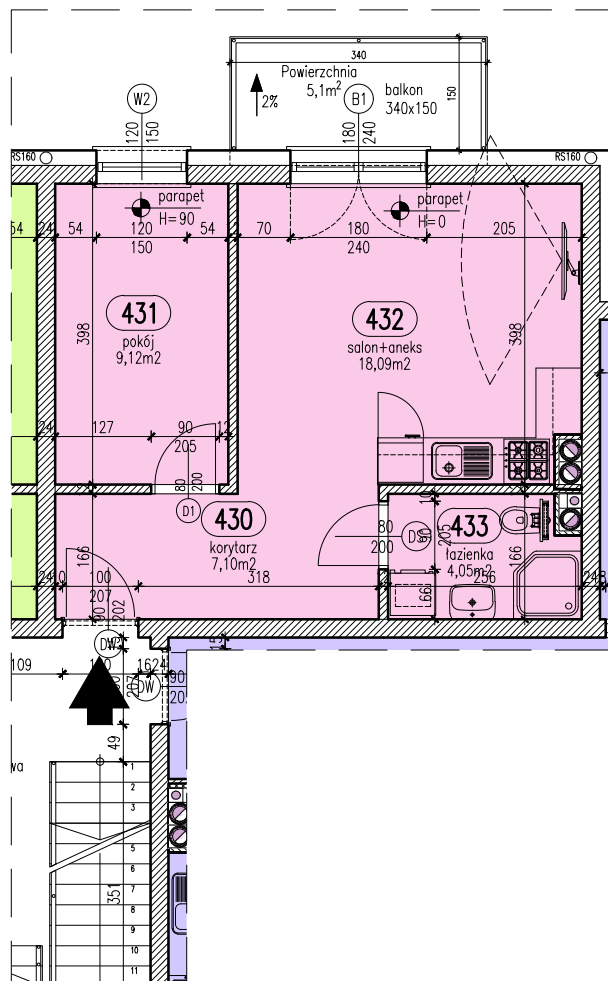

Mieszkanie 35

Zestawienie pomieszczeń

Numer	Nazwa	Powierzchnia
430	korytarz	7,10m ²
431	pokój	9,12m ²
432	salon+aneks	18,09m ²
433	łazienka	4,05m ²
		38,36m ²



Blok B

Piętro IV

Mieszkanie 35

Włocławek, ul. Kapitulna 12

UWAGA: Podane wymiary balkonu dotyczą płyty balkonu, nie uwzględniają barier i ścianek.