


## RZUT MIESZKANIA skala 1:100

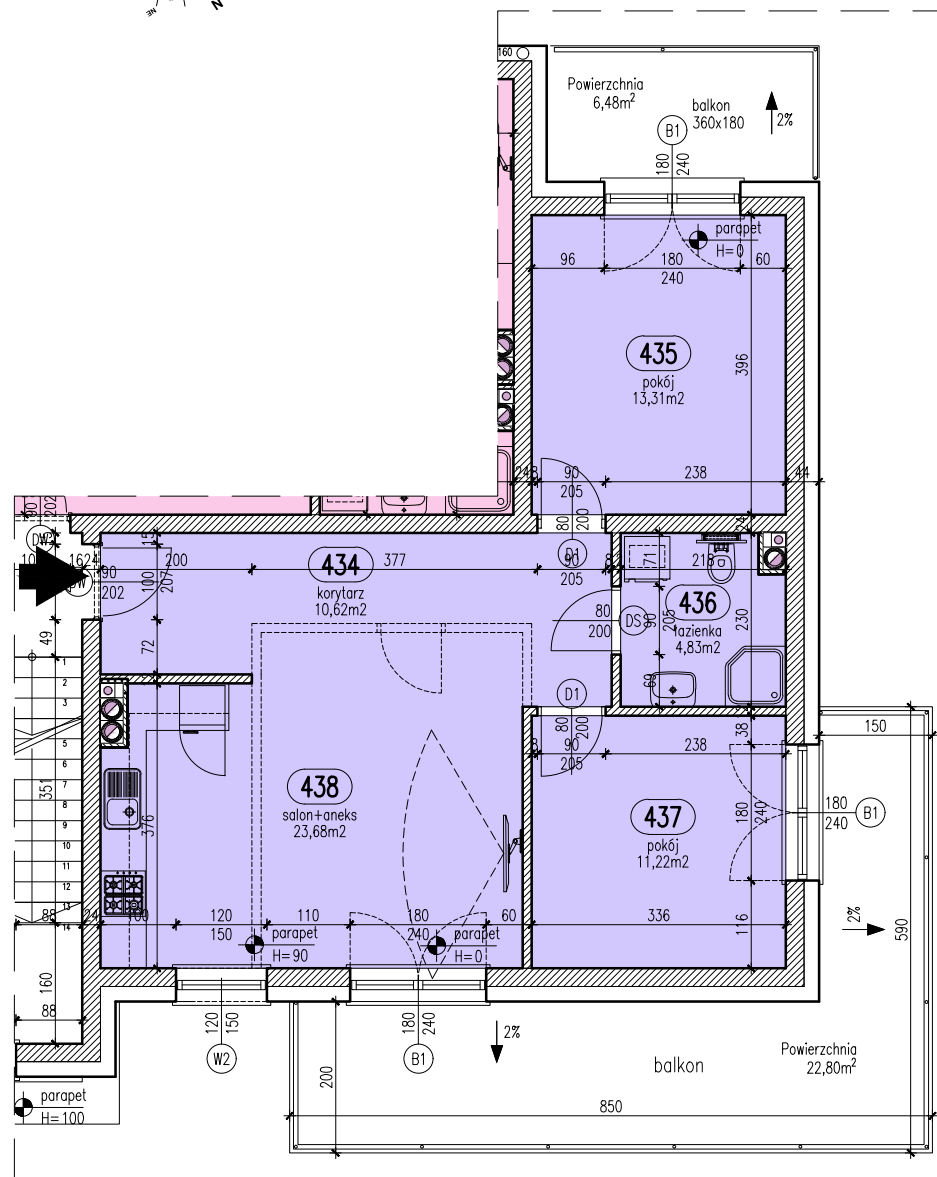

UWAGA: Podane wymiary balkonu dotyczą płyty balkonu, nie uwzględniają barierki i ścianek.

## Położenie mieszkania w bloku skala 1:2000



### Mieszkanie 36

#### Zestawienie pomieszczeń

| Numer | Nazwa       | Powierzchnia |
|-------|-------------|--------------|
| 434   | korytarz    | 10,62m²      |
| 435   | pokój       | 13,31m²      |
| 436   | łazienka    | 4,83m²       |
| 437   | pokój       | 11,22m²      |
| 438   | salon+aneks | 23,68m²      |
|       |             | 63,66m²      |



Blok B

Piętro IV

Mieszkanie 36

Włocławek, ul. Kapitulna 12