


RZUT MIESZKANIA skala 1:100

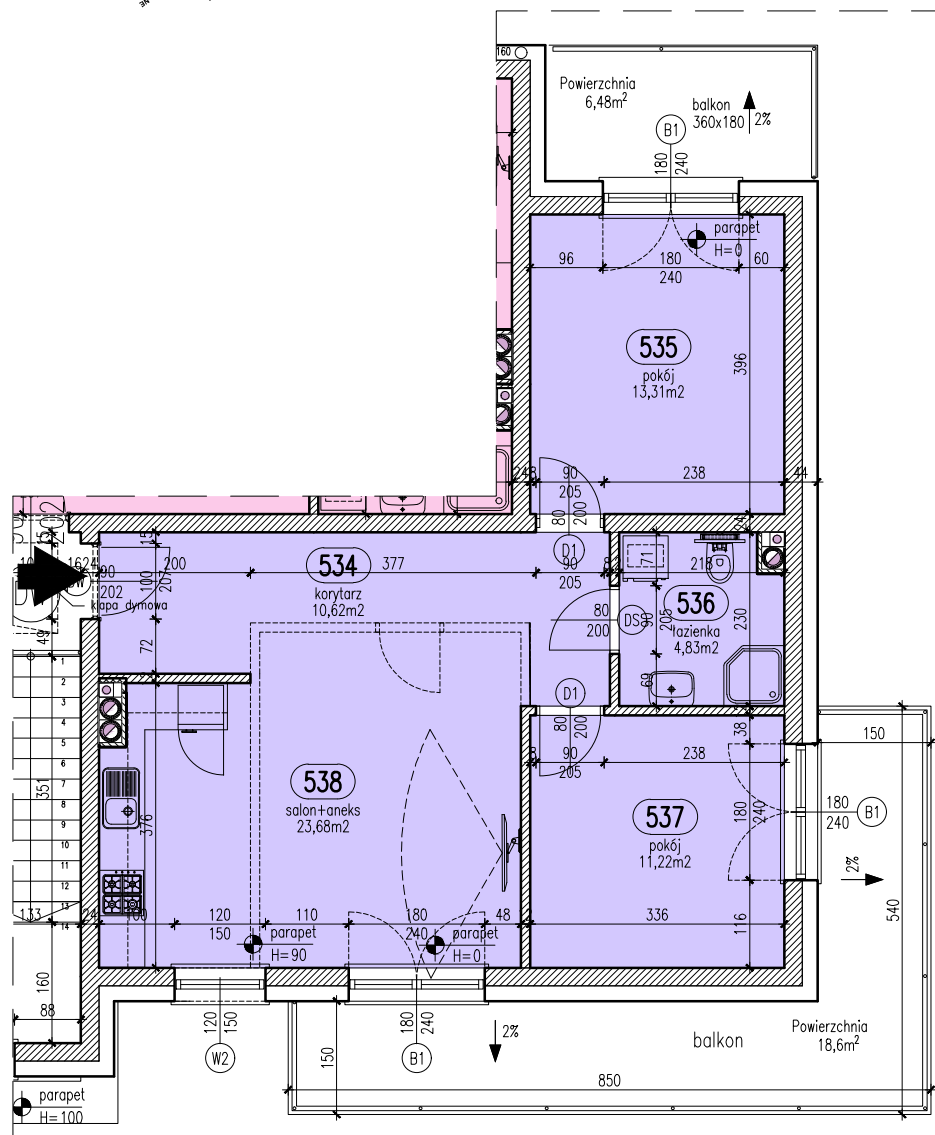

Mieszkanie 40

Zestawienie pomieszczeń

Numer	Nazwa	Powierzchnia
534	korytarz	10,62m ²
535	pokój	13,31m ²
536	łazienka	4,83m ²
537	pokój	11,22m ²
538	salon+aneks	23,68m ²
		63,66m ²



Blok B

Piętro V

Mieszkanie 40

Włocławek, ul. Kapitulna 12

UWAGA: Podane wymiary balkonu dotyczą płyty balkonu, nie uwzględniają barierki i ścianek.