



# RZUT MIESZKANIA

skala 1:100

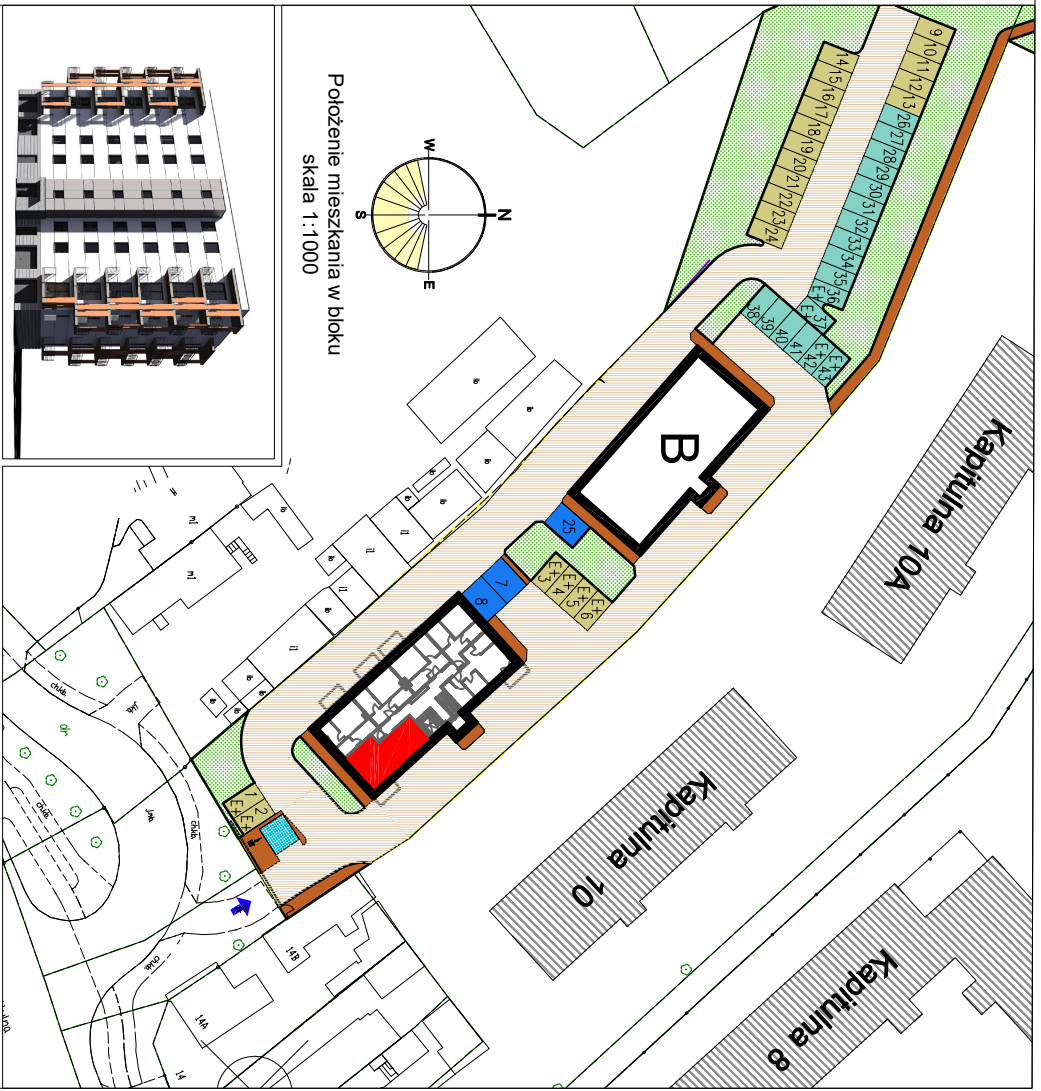


Położenie mieszkania w bloku  
skala 1:1000

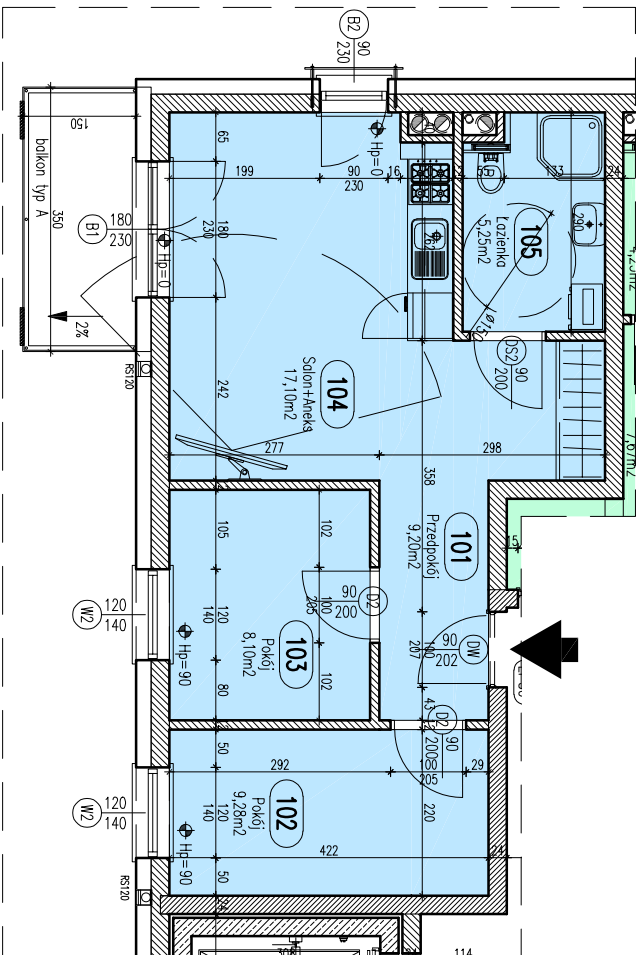

Mieszkanie 1

| Zestawienie pomieszczeń |             |                     |
|-------------------------|-------------|---------------------|
| Numer                   | Nazwa       | Powierzchnia        |
| 101                     | Przedpokój  | 9,20m <sup>2</sup>  |
| 102                     | Pokój       | 9,28m <sup>2</sup>  |
| 103                     | Pokój       | 8,10m <sup>2</sup>  |
| 104                     | Salon+Aneks | 17,10m <sup>2</sup> |
| 105                     | Łazienka    | 5,25m <sup>2</sup>  |
|                         |             | 48,93m <sup>2</sup> |

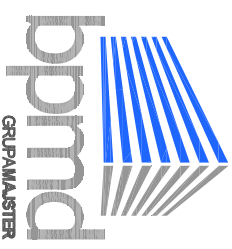

Blok A

Piętro I

Mieszkanie 1

Włocławek, ul. Kapitułna 16

UWAGA: Podane wymiary balkonów dotyczą płyty balkonowej, nie uwzględniają barierki i obudowy.