



RZUT GARAŻU skala 1:50

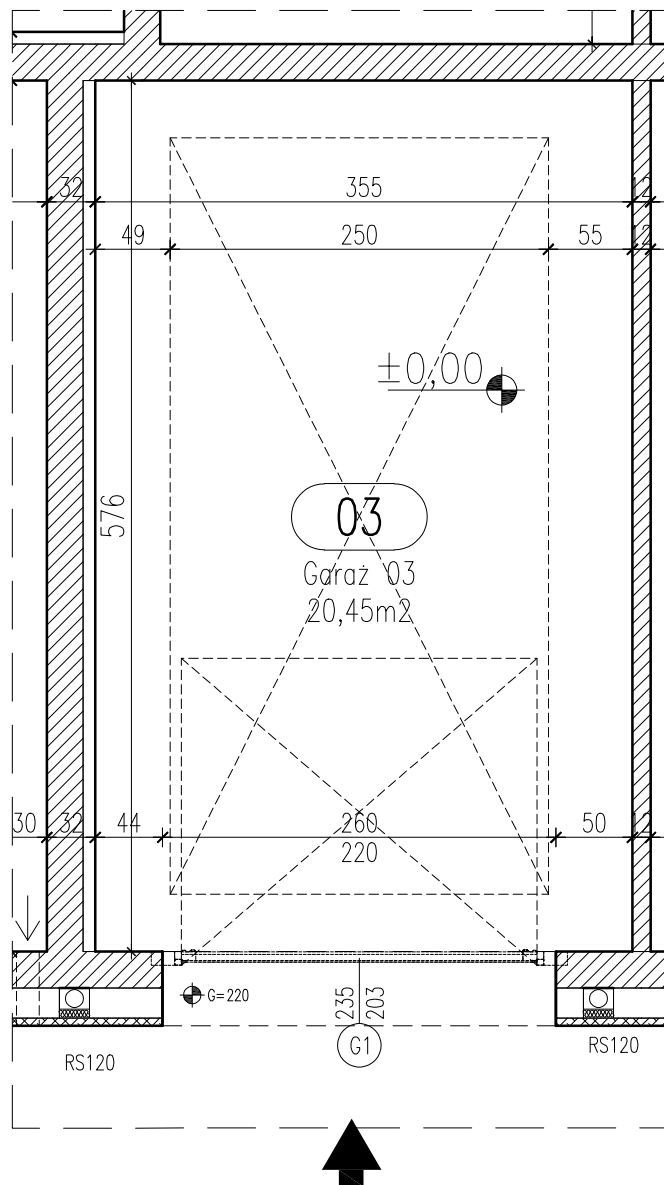

UWAGA: Podane parametry wjazdu dotyczą wymiarów w świetle otworu. Nie doliczono ew. elementów instalacji bramy.

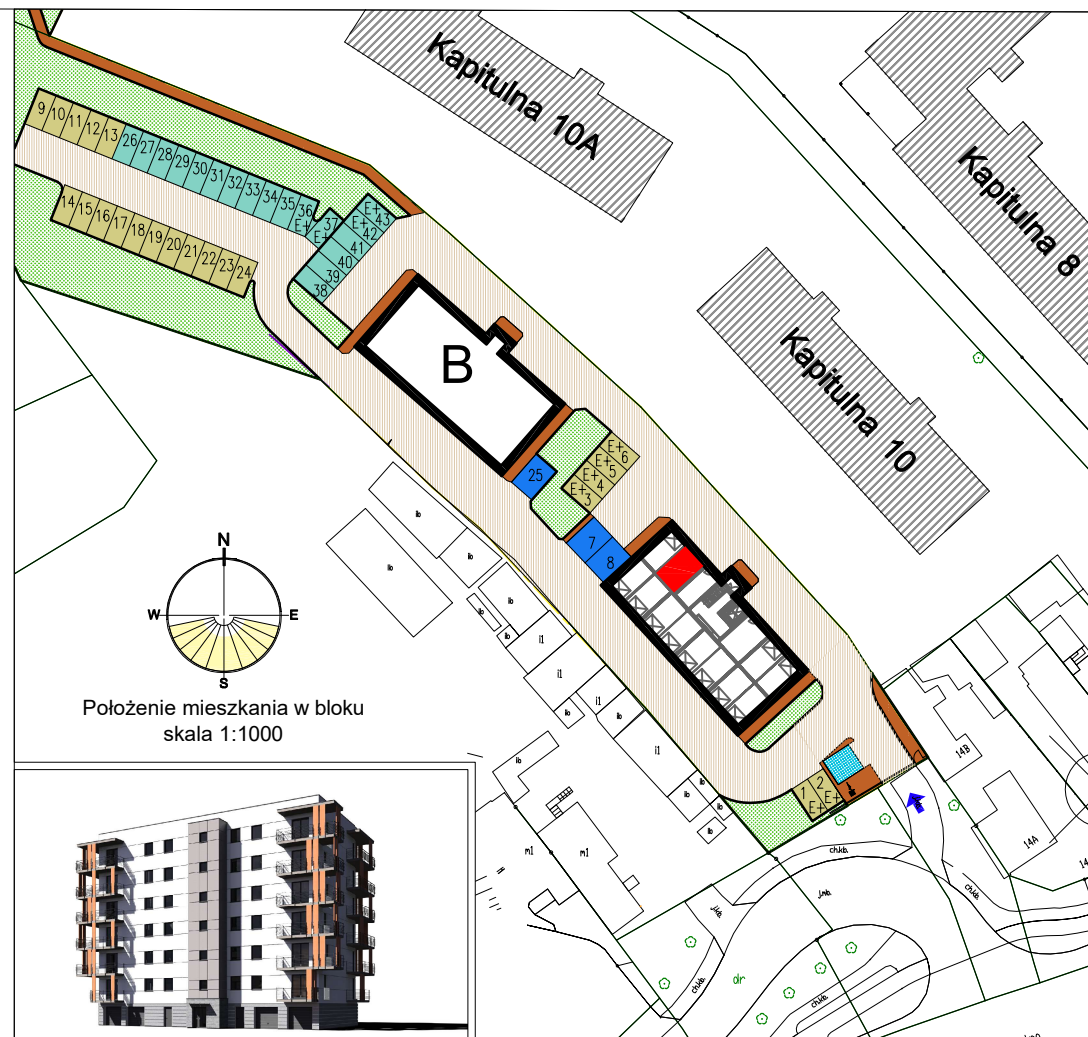

Położenie mieszkania w bloku
skala 1:1000



Garaż 3

Powierzchnia

20,45 m²



Blok A

Parter

Garaż 3

Włocławek, ul. Kapitulna 16