



RZUT GARAŻU skala 1:50

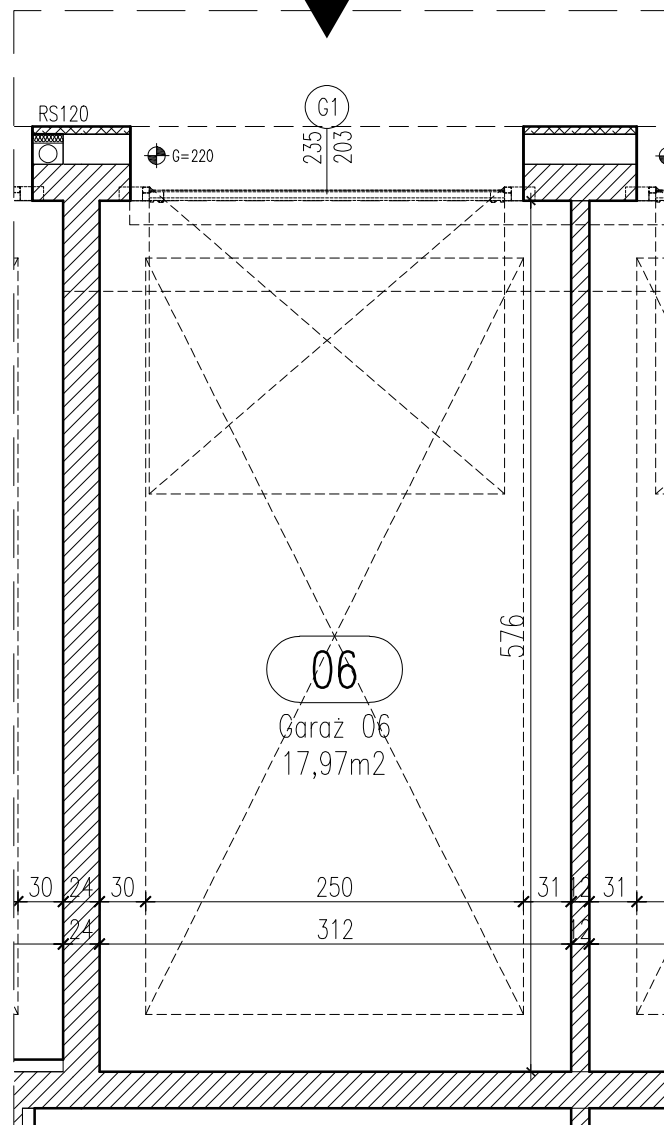

UWAGA: Podane parametry wjazdu dotyczą wymiarów w świetle otworu. Nie doliczono ew. elementów instalacji bramy.

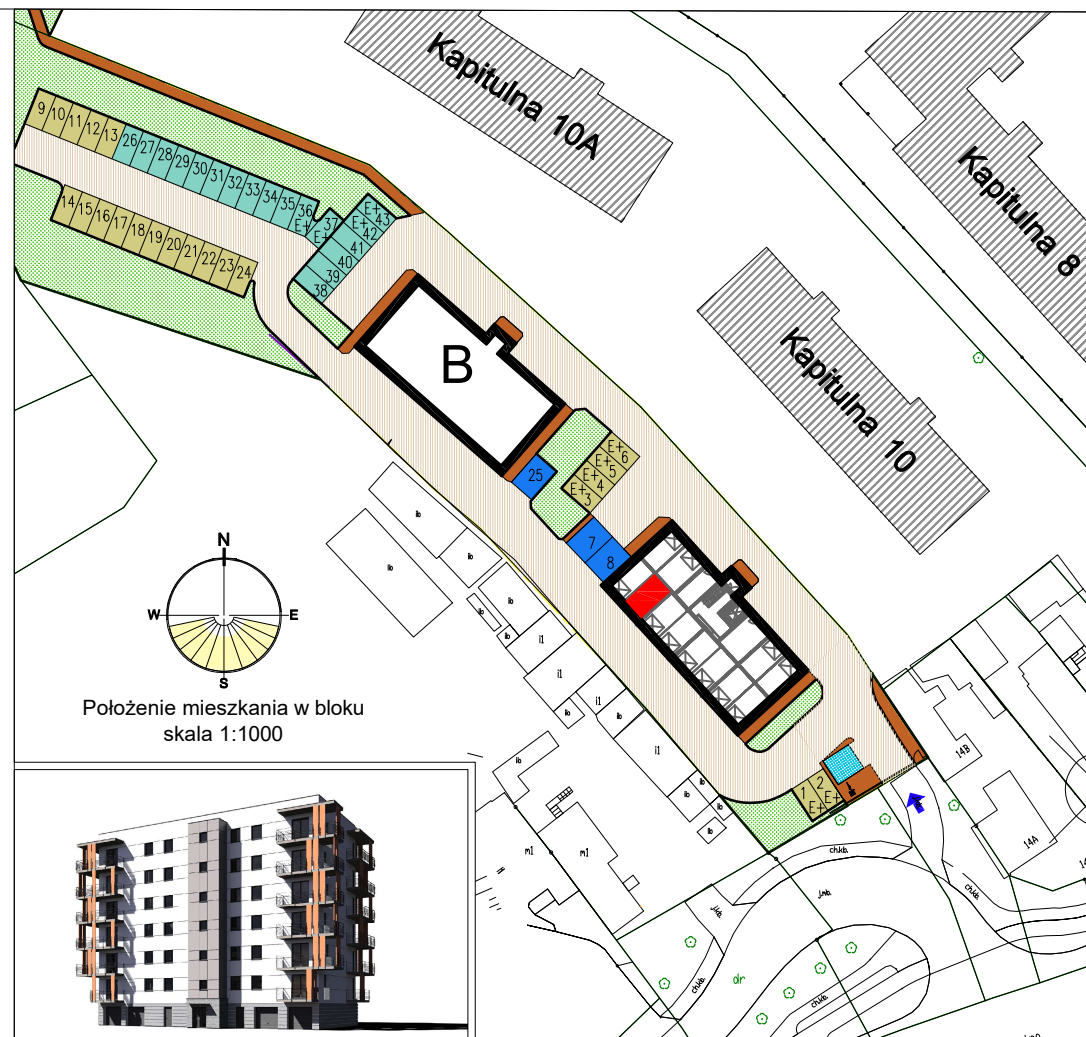

Położenie mieszkania w bloku
skala 1:1000

Garaż 6

Powierzchnia

17,97 m²



Blok A

Parter

Garaż 6

Włocławek, ul. Kapitulna 16