



RZUT GARAŻU skala 1:50

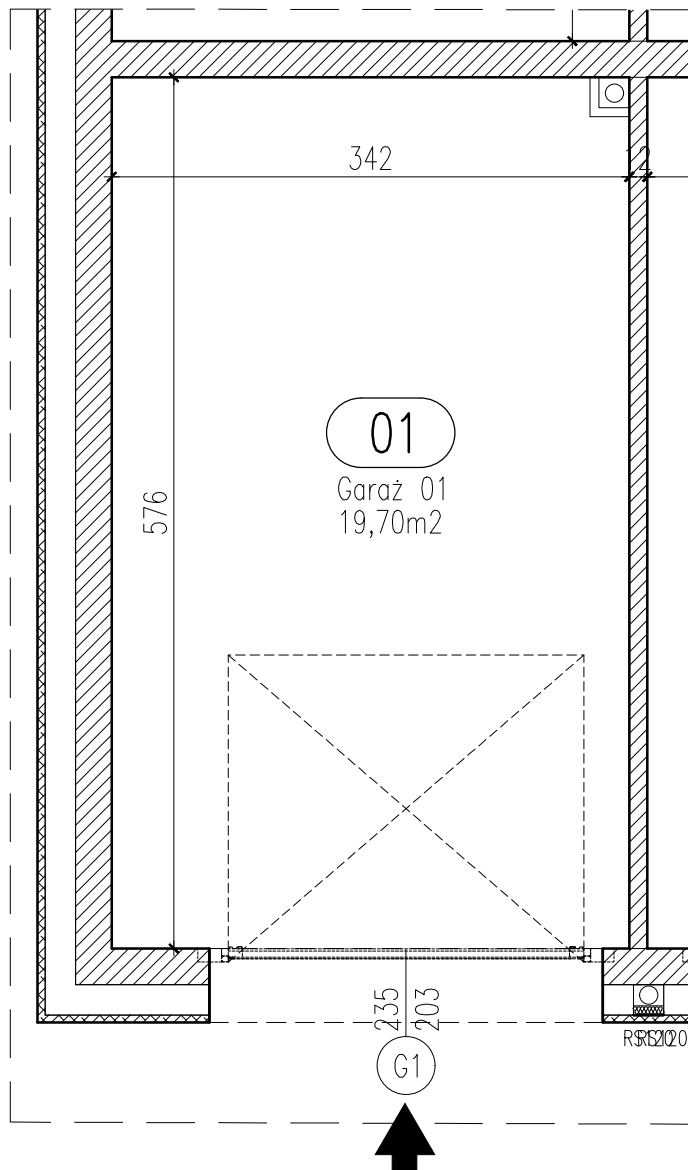

UWAGA: Podane parametry wjazdu dotyczą wymiarów w świetle otworu. Nie doliczono ew. elementów instalacji bramy.

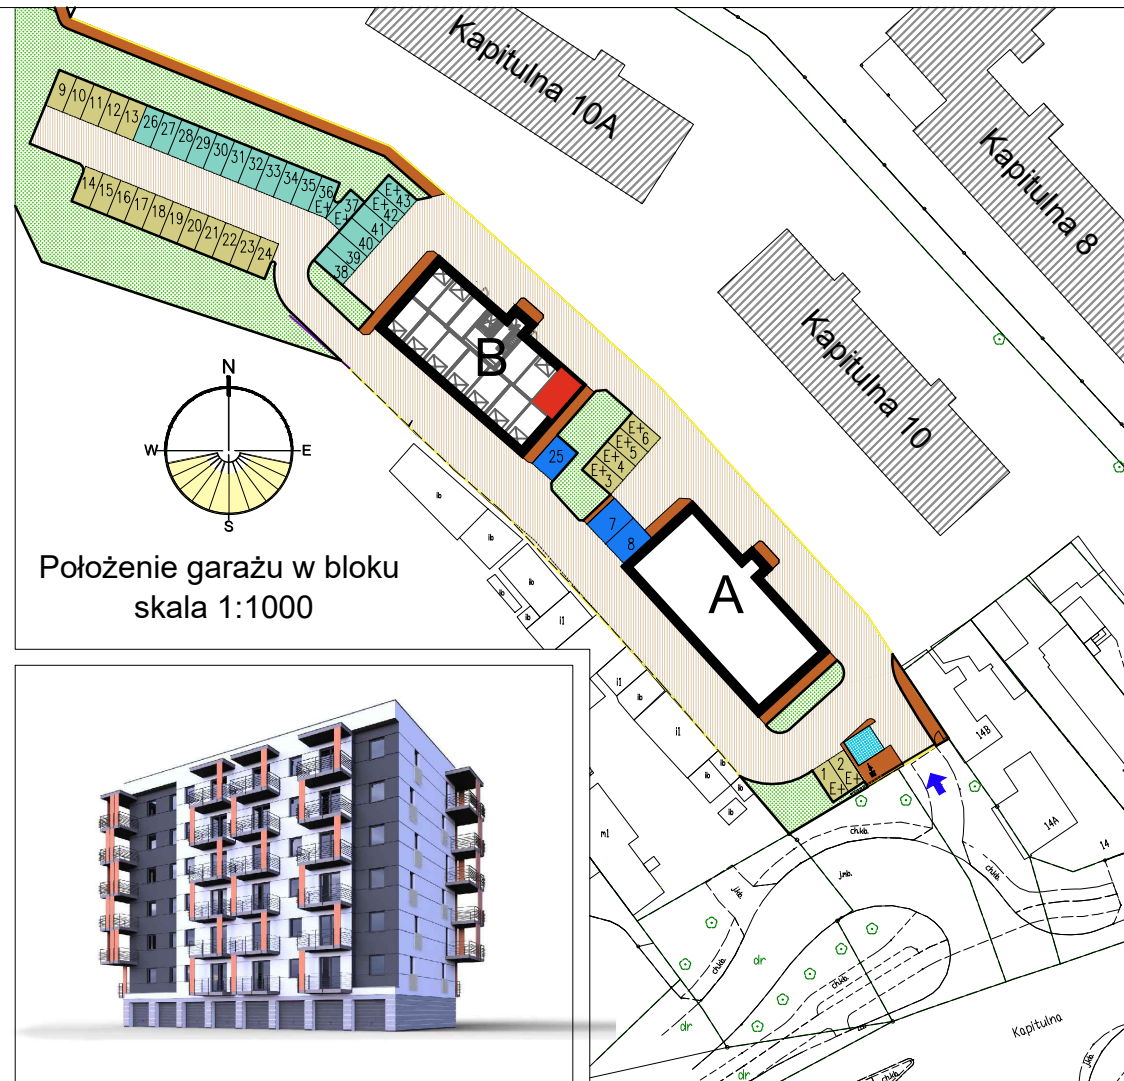

Garaż 1

powierzchnia 19,70m²



Blok B

parter

Garaż 1

Włocławek, ul. Kapitulna 16