



RZUT GARAŻU skala 1:50

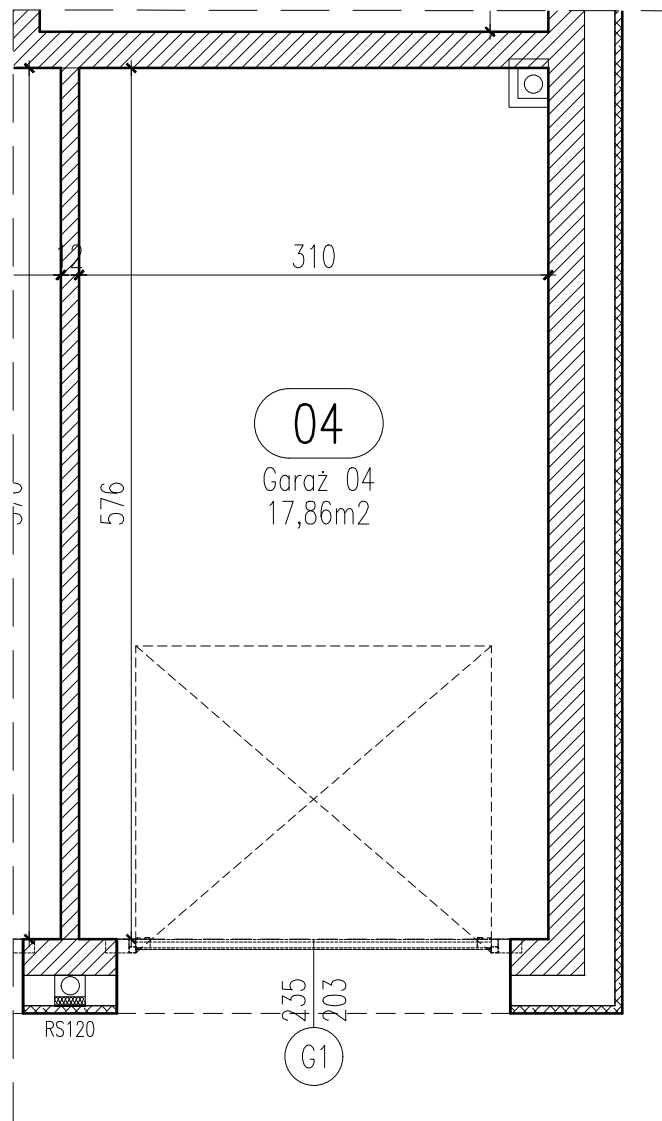

UWAGA: Podane parametry wjazdu dotyczą wymiarów w świetle otworu. Nie doliczono ew. elementów instalacji bramy.

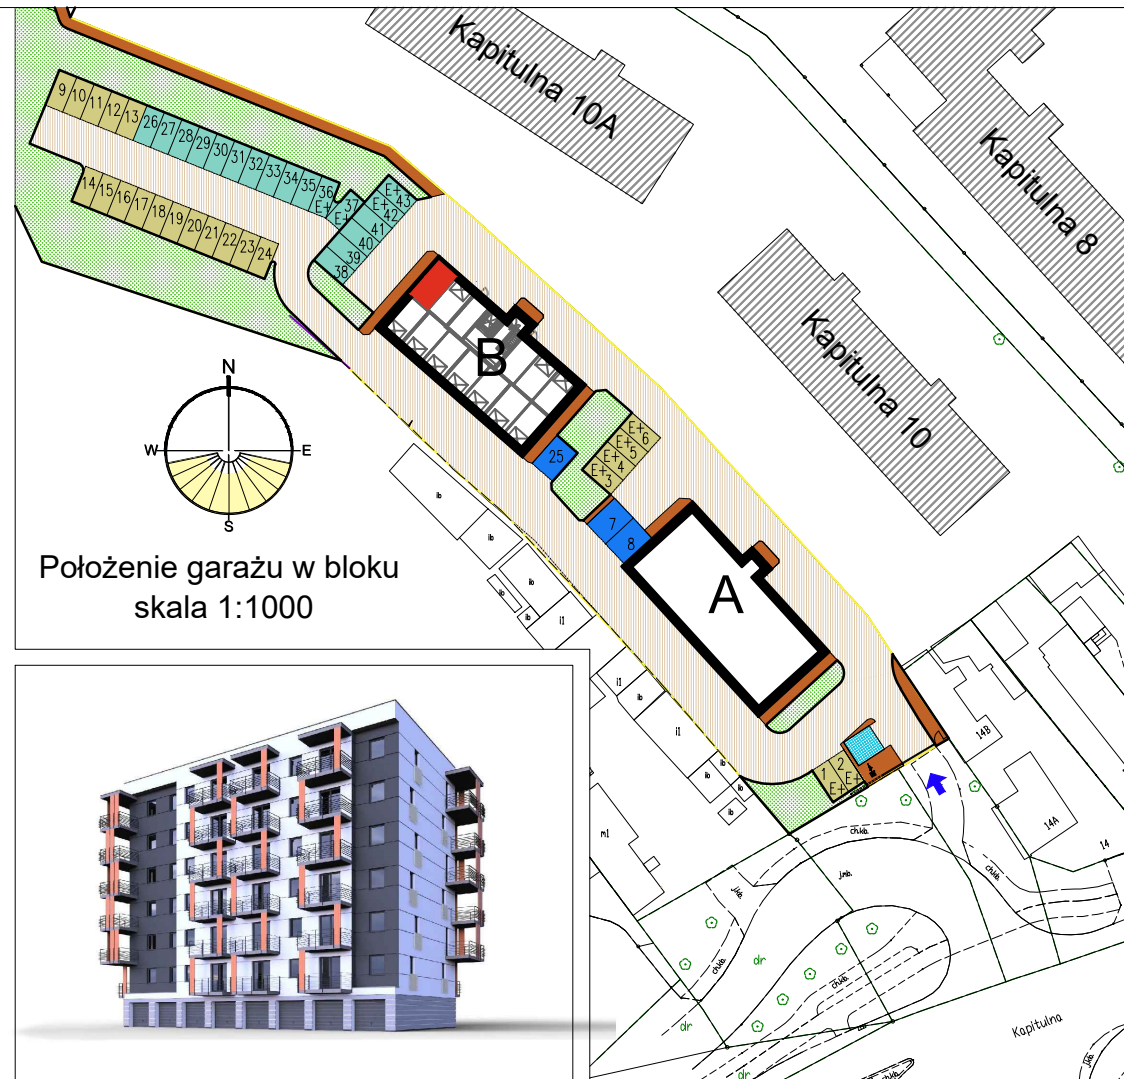

Garaż 4

powierzchnia 17,86m²



Blok B

parter

Garaż 4

Włocławek, ul. Kapitulna 16