



RZUT GARAŻU skala 1:50

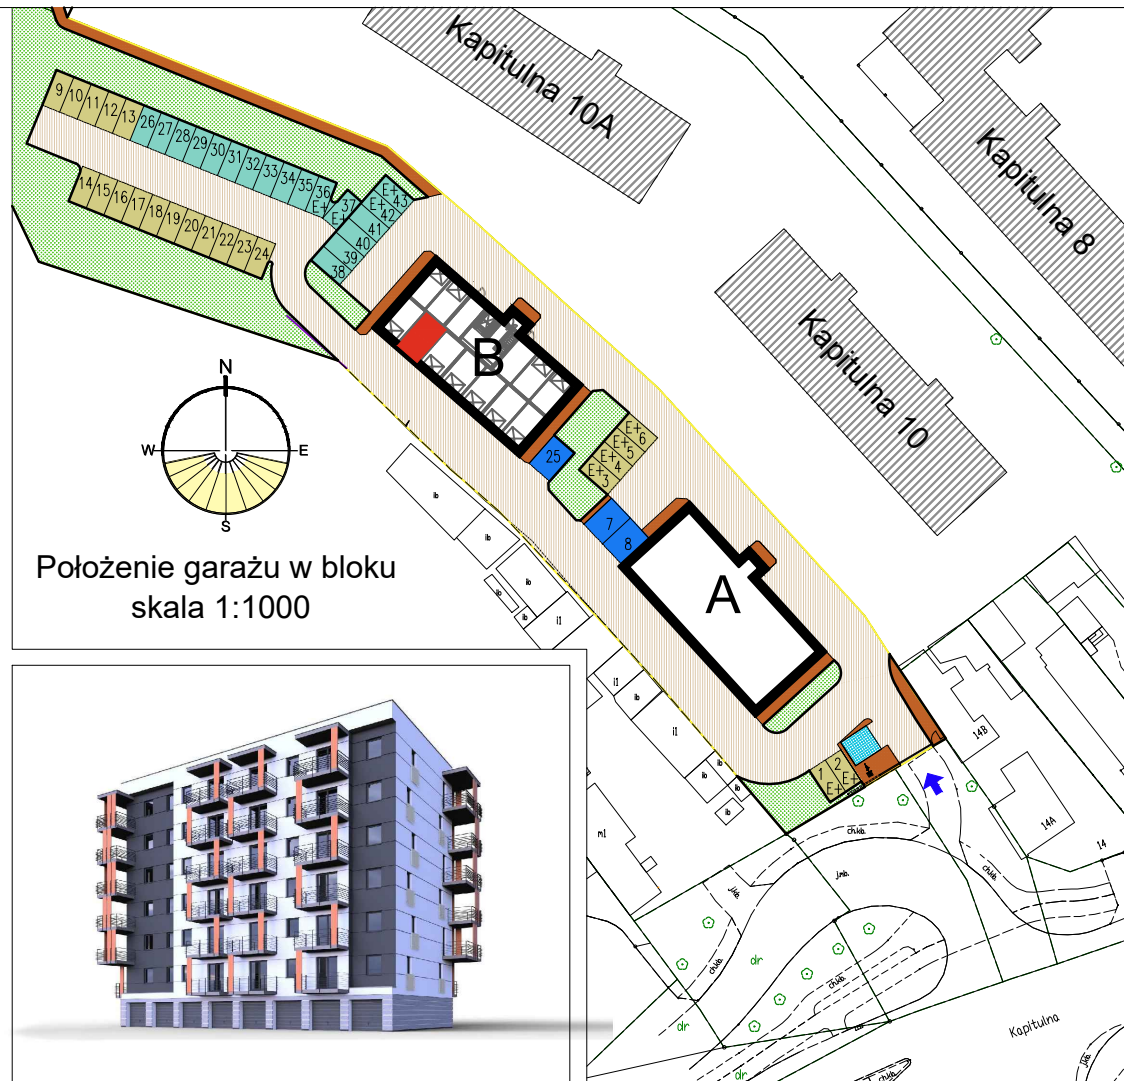

Położenie garażu w bloku
skala 1:1000

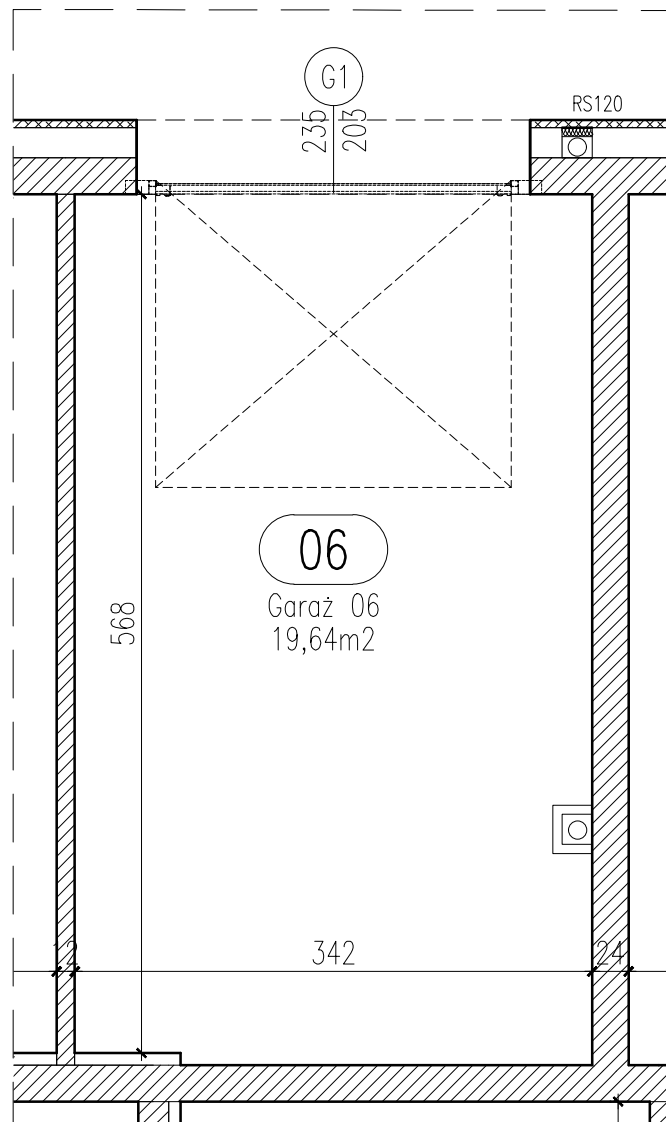

Garaż 6

powierzchnia 19,64m²



Blok B

parter

Garaż 6

Włocławek, ul. Kapitulna 16

UWAGA: Podane parametry wjazdu dotyczą wymiarów w świetle otworu. Nie doliczono ew. elementów instalacji bramy.