



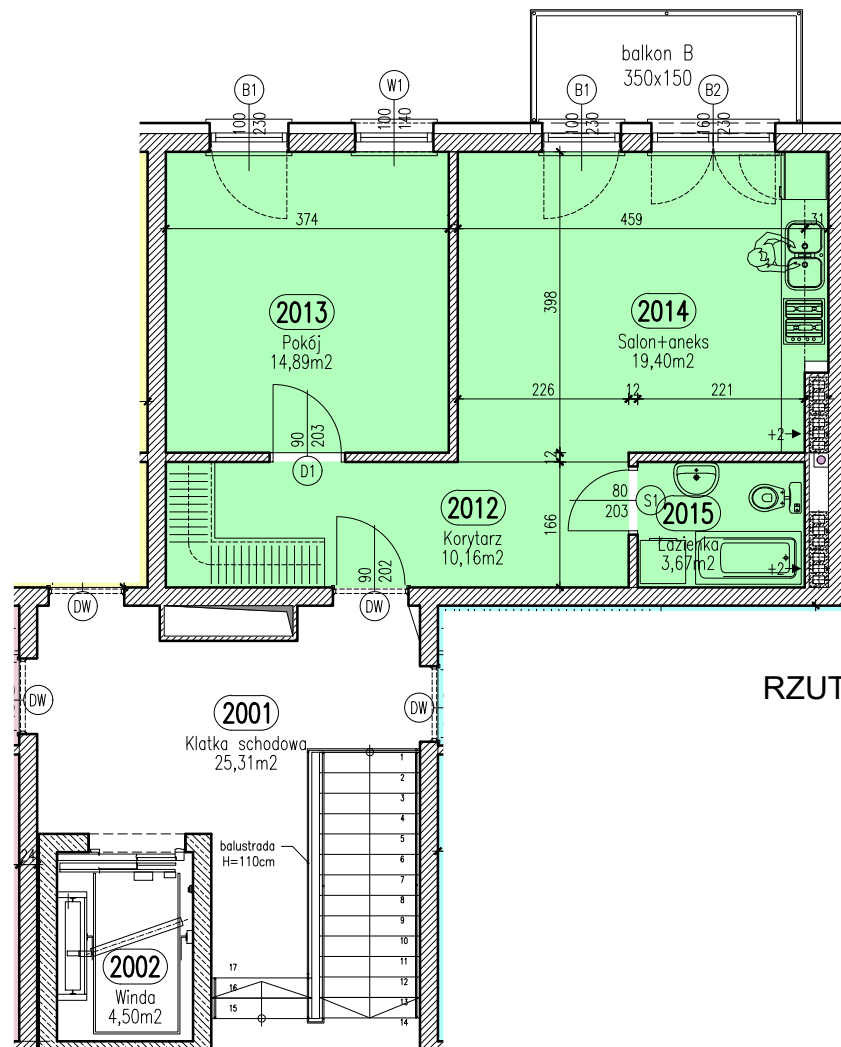


RZUT MIESZKANIA M-07
SKALA 1:100

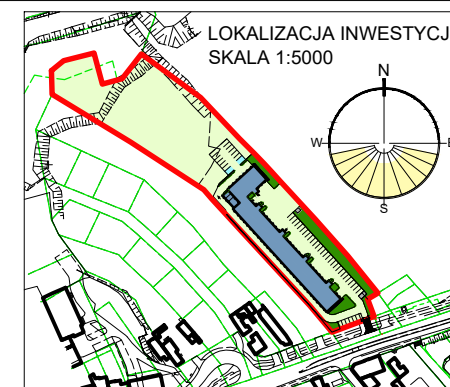

LOKALIZACJA INWESTYCJI
SKALA 1:5000

POŁOŻENIE LOKALU M-07 W BUDYNKU

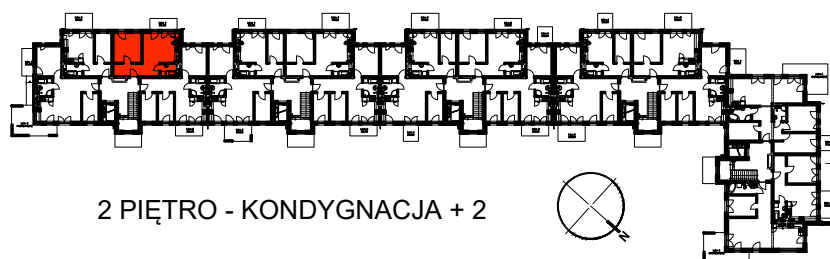

2 PIĘTRO - KONDYGNACJA + 2

LOKAL M-07

Zestawienie pomieszczeń		
Numer	Nazwa	Powierzchnia
2012	Korytarz	10,16m ²
2013	Pokój	14,89m ²
2014	Salon+aneks	19,40m ²
2015	Łazienka	3,67m ²
		48,11m ²

OSIEDLE "NOWY PARK" – KAPITULNA 8/10

KARTA LOKALU M-07



WYMIARY ŚCIAN ZOSTAŁY PODANE W ŚWIETLE ŚCIAN WYPRAWIONYCH TYNKIEM