




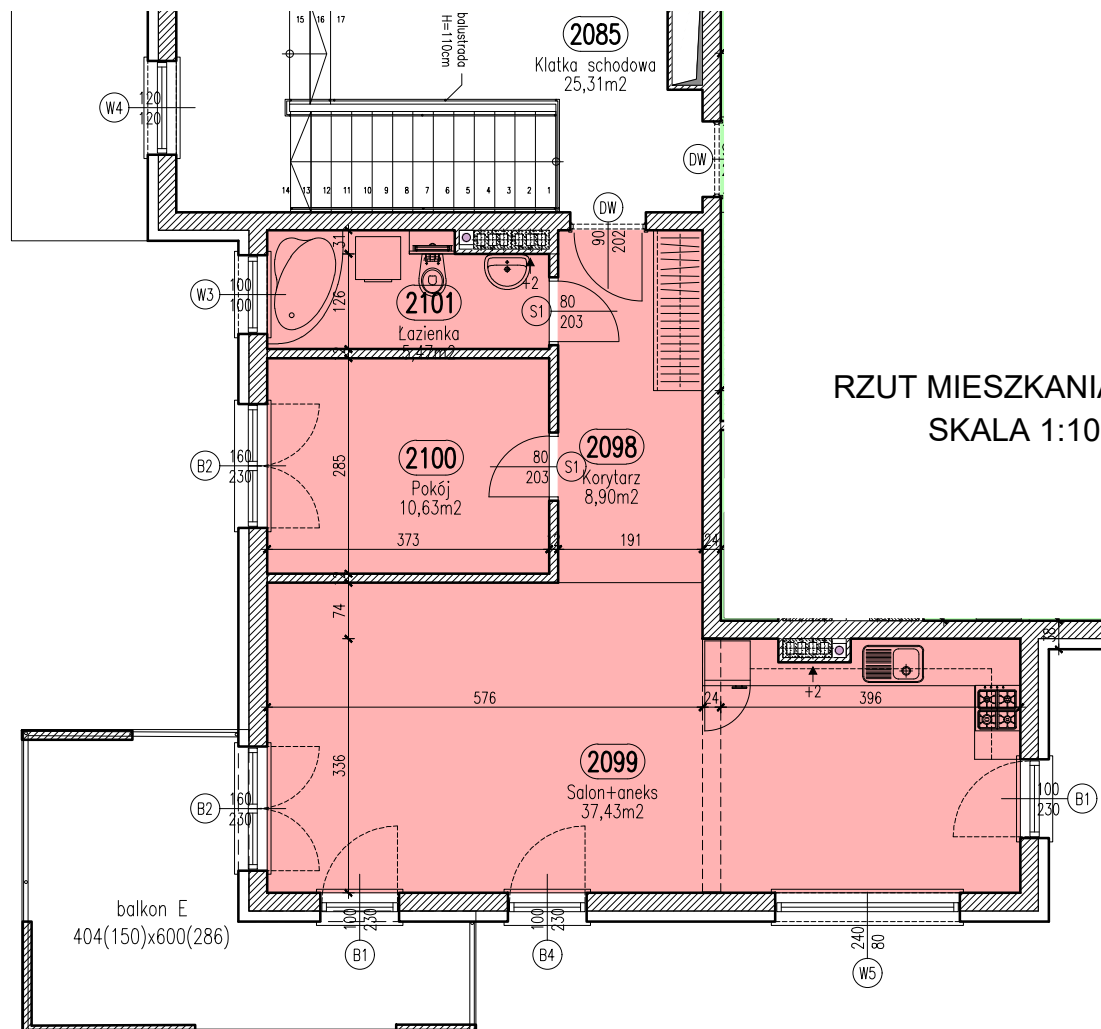

RZUT MIESZKANIA M-102
SKALA 1:100

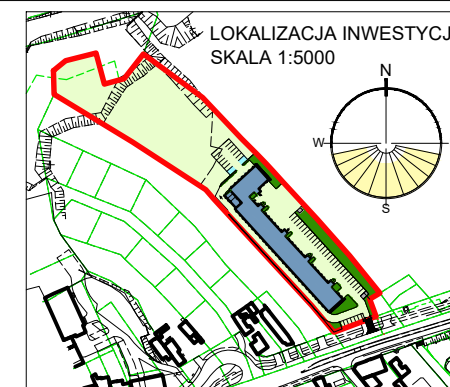

POŁOŻENIE LOKALU M-102 W BUDYNKU

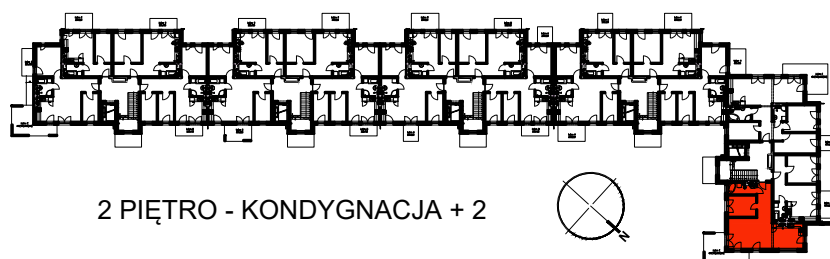

2 PIĘTRO - KONDYGNACJA + 2

LOKAL M-102

Zestawienie pomieszczeń		
Numer	Nazwa	Powierzchnia
2098	Korytarz	8,90m²
2099	Salon+aneks	37,43m²
2100	Pokój	10,63m²
2101	Łazienka	5,47m²
		62,43m²

OSIEDLE "NOWY PARK" – KAPITULNA 8/10

KARTA LOKALU M-102



WYMIARY ŚCIAN ZOSTAŁY PODANE W ŚWIETLE ŚCIAN WYPRAWIONYCH TYNKIEM