

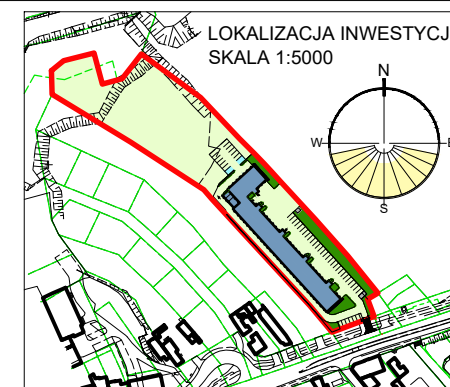


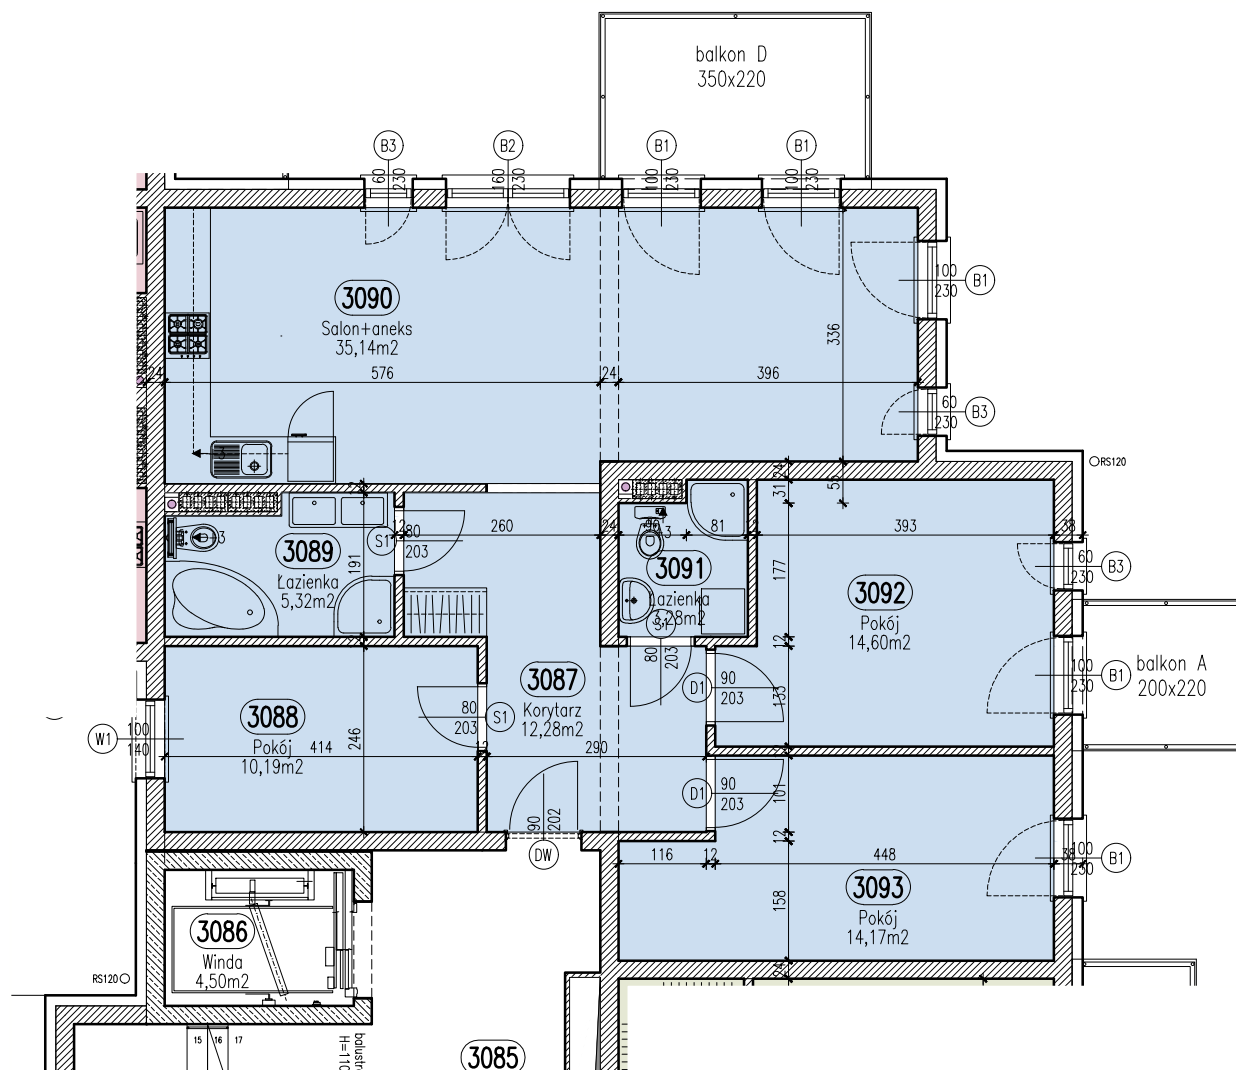

RZUT MIESZKANIA M-103
SKALA 1:100

POŁOŻENIE LOKALU M-103 W BUDYNKU

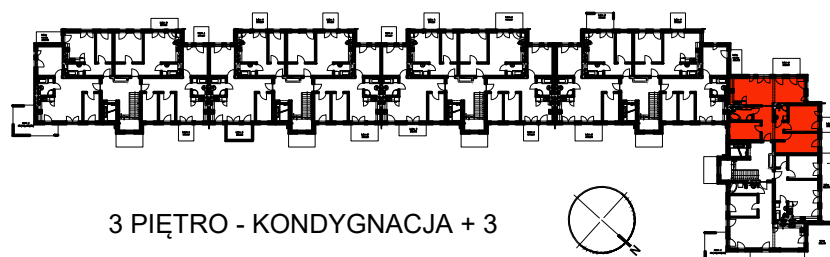

3 PIĘTRO - KONDYGNACJA + 3

LOKAL M-103

Zestawienie pomieszczeń

Numer	Nazwa	Powierzchnia
3087	Korytarz	12,28m²
3088	Pokój	10,19m²
3089	Łazienka	5,32m²
3090	Salon+aneks	35,14m²
3091	Łazienka	3,28m²
3092	Pokój	14,60m²
3093	Pokój	14,17m²
		94,97m²

OSIEDLE "NOWY PARK" – KAPITULNA 8/10

KARTA LOKALU M-103



WYMIARY ŚCIAN ZOSTAŁY PODANE W ŚWIETLE ŚCIAN WYPRAWIONYCH TYNKIEM