

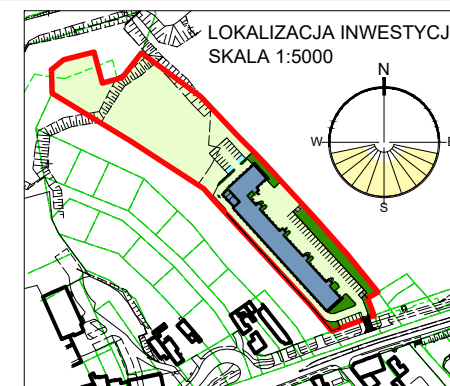


RZUT MIESZKANIA M-104 SKALA 1:100

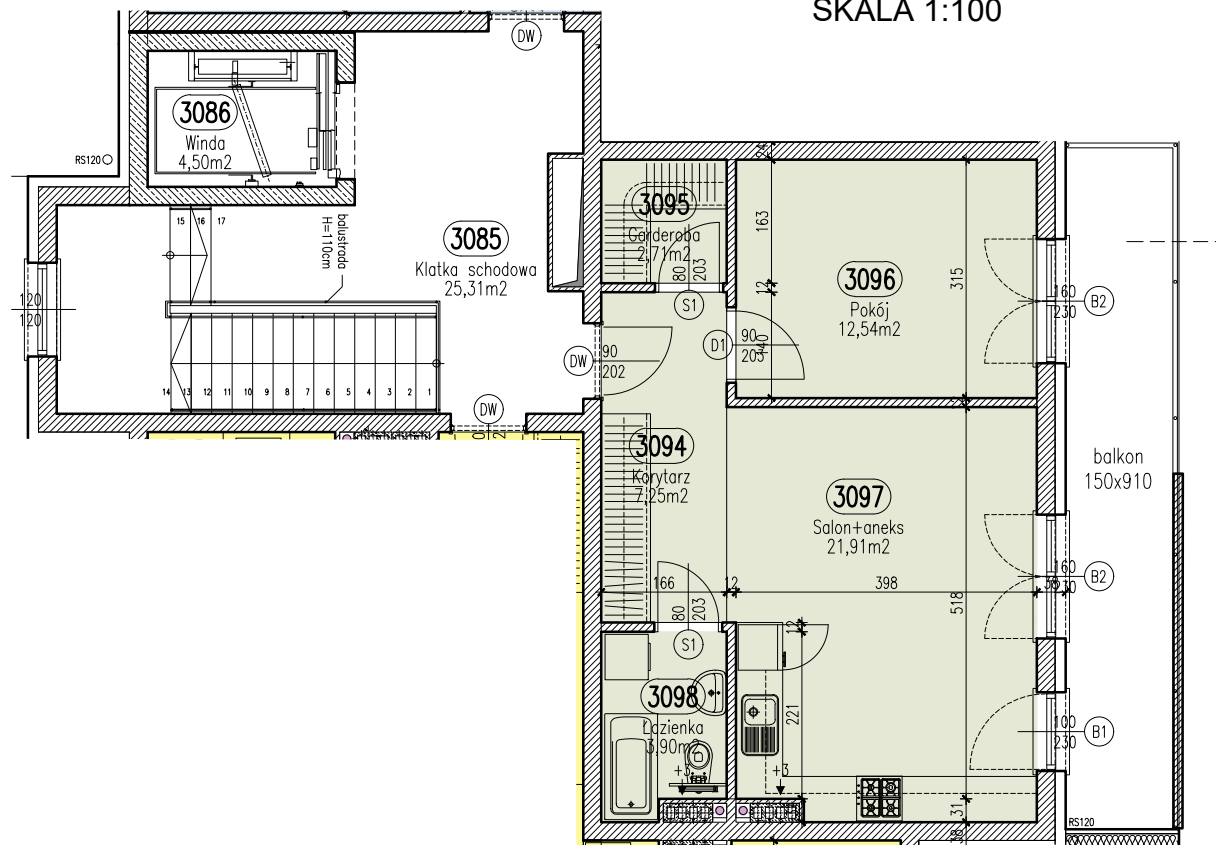

POŁOŻENIE LOKALU M-104 W BUDYNKU

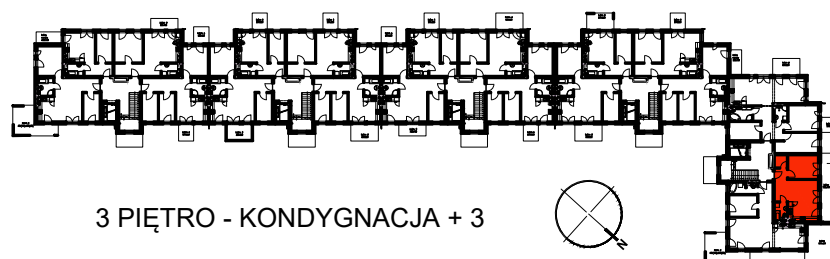

LOKAL M-104

Zestawienie pomieszczeń

Numer	Nazwa	Powierzchnia
3094	Korytarz	7,25m ²
3095	Garderoba	2,71m ²
3096	Pokój	12,54m ²
3097	Salon+aneks	21,91m ²
3098	Łazienka	3,90m ²
		48,31m ²

OSIEDLE "NOWY PARK" – KAPITULNA 8/10

KARTA LOKALU M-104



WYMIARY ŚCIAN ZOSTAŁY PODANE W ŚWIETLE ŚCIAN WYPRAWIONYCH TYNKIEM