




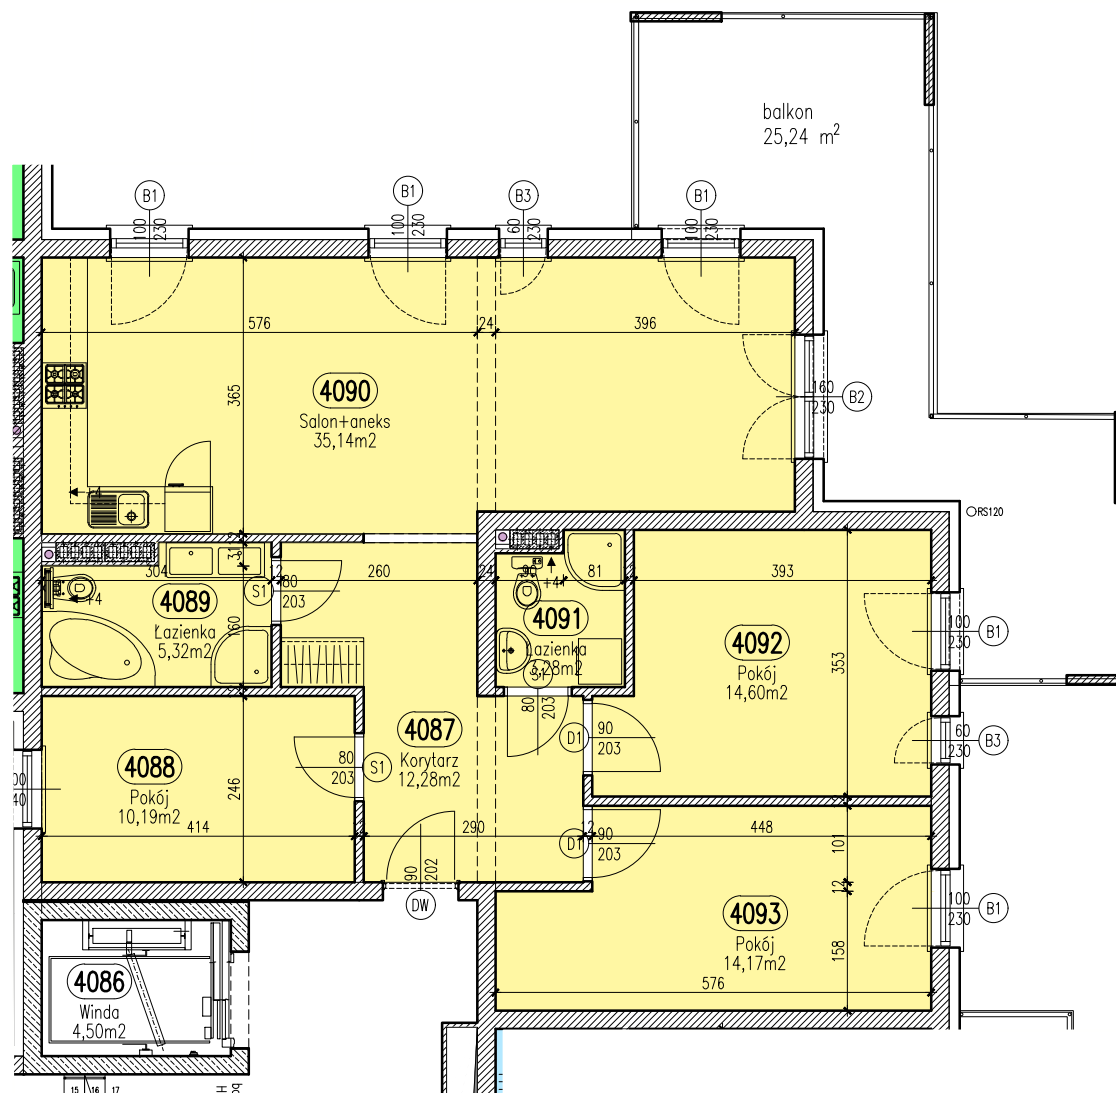

RZUT MIESZKANIA M-106
SKALA 1:100

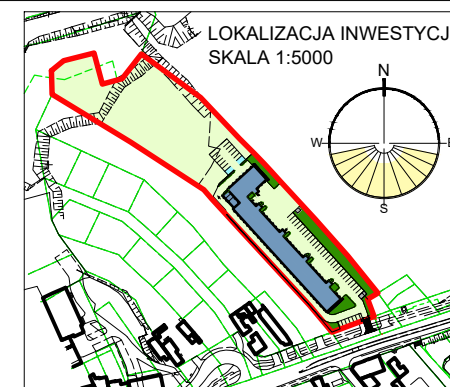

POŁOŻENIE LOKALU M-106 W BUDYNKU

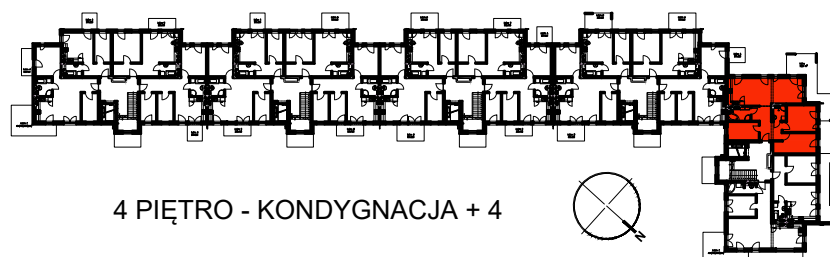

4 PIĘTRO - KONDYGNACJA + 4

LOKAL M-106

Zestawienie pomieszczeń

Numer	Nazwa	Powierzchnia
3087	Korytarz	12,28m ²
3088	Pokój	10,19m ²
3089	Łazienka	5,32m ²
3090	Salon+aneks	35,14m ²
3091	Łazienka	3,28m ²
3092	Pokój	14,60m ²
3093	Pokój	14,17m ²
		94,97m ²

OSIEDLE "NOWY PARK" – KAPITULNA 8/10

KARTA LOKALU M-106



WYMIARY ŚCIAN ZOSTAŁY PODANE W ŚWIETLE ŚCIAN WYPRAWIONYCH TYNKIEM