



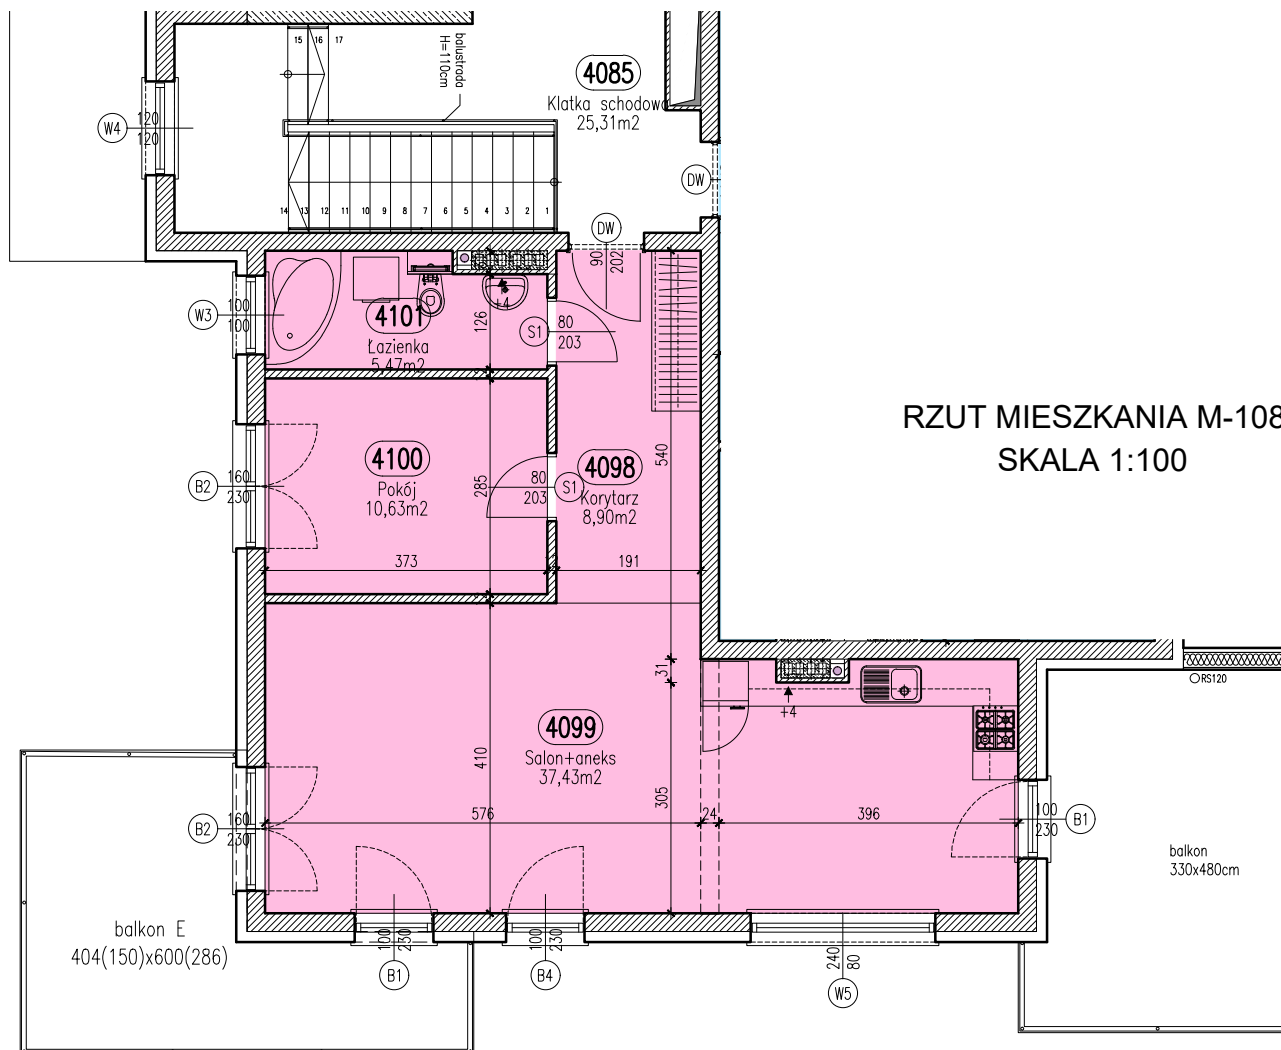


RZUT MIESZKANIA M-108
SKALA 1:100

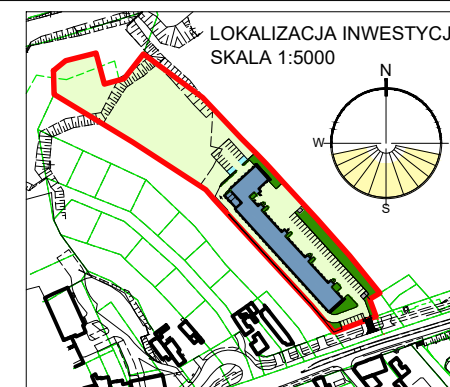

LOKALIZACJA INWESTYCJI
SKALA 1:5000

POŁOŻENIE LOKALU M-108 W BUDYNKU

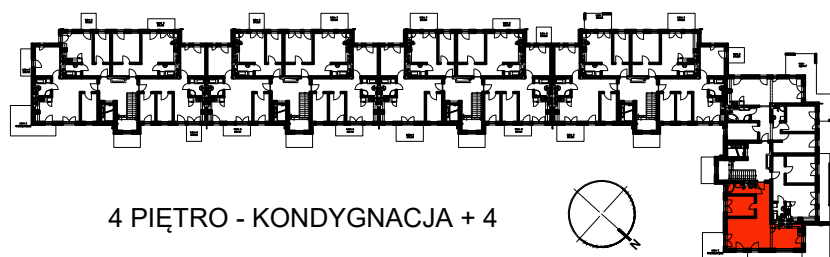

4 PIĘTRO - KONDYGNACJA + 4

LOKAL M-108

Zestawienie
pomieszczeń

Numer	Nazwa	Powierzchnia
3099	Korytarz	8,90m ²
3100	Salon+aneks	37,43m ²
3101	Pokój	10,63m ²
3102	Łazienka	5,47m ²
		62,43m ²

OSIEDLE "NOWY PARK" – KAPITULNA 8/10

KARTA LOKALU M-108



WYMIARY ŚCIAN ZOSTAŁY PODANE W ŚWIETLE ŚCIAN WYPRAWIONYCH TYNKIEM