




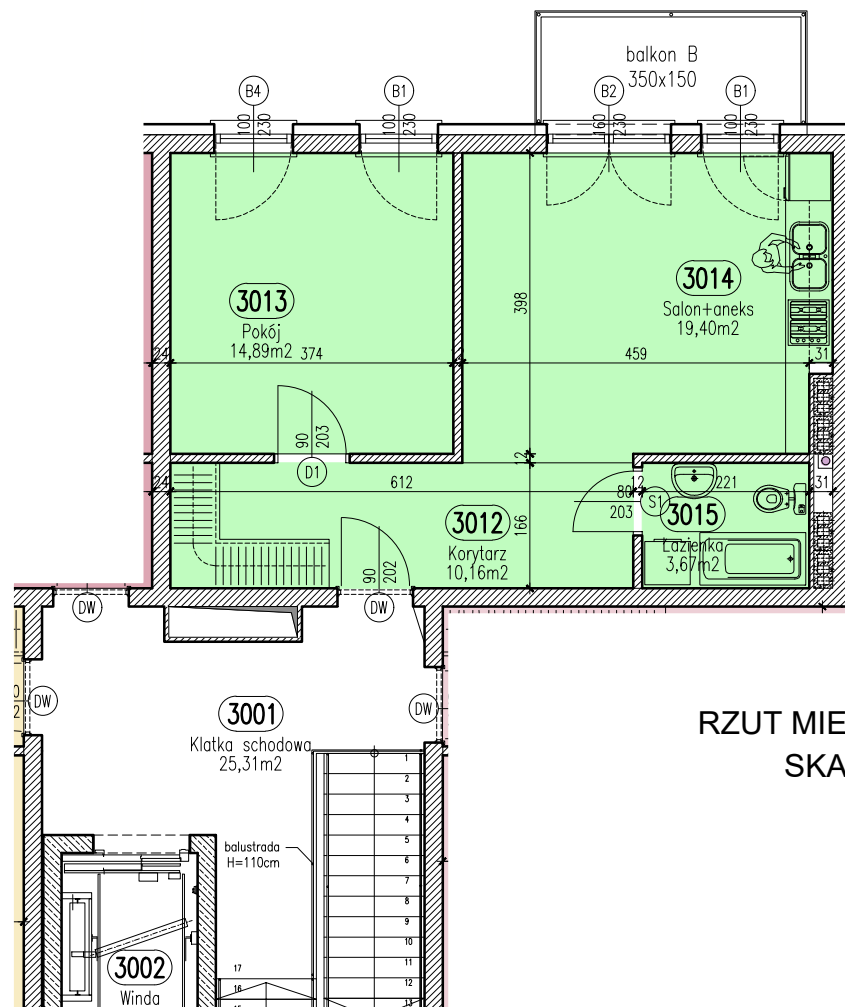

RZUT MIESZKANIA M-11
SKALA 1:100

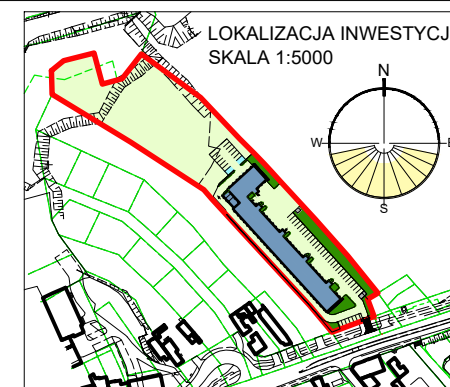

POŁOŻENIE LOKALU M-11 W BUDYNKU

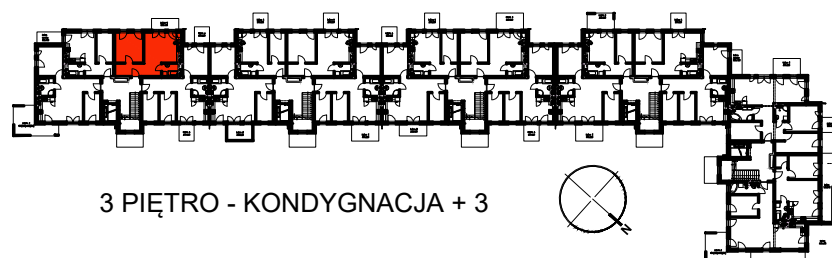

LOKAL M-11

Zestawienie pomieszczeń

Numer	Nazwa	Powierzchnia
3012	Korytarz	10,16m ²
3013	Pokój	14,89m ²
3014	Salon+aneks	19,40m ²
3015	Łazienka	3,67m ²
		48,11m ²

OSIEDLE "NOWY PARK" – KAPITULNA 8/10

KARTA LOKALU M-11



WYMIARY ŚCIAN ZOSTAŁY PODANE W ŚWIETLE ŚCIAN WYPRAWIONYCH TYNKIEM