




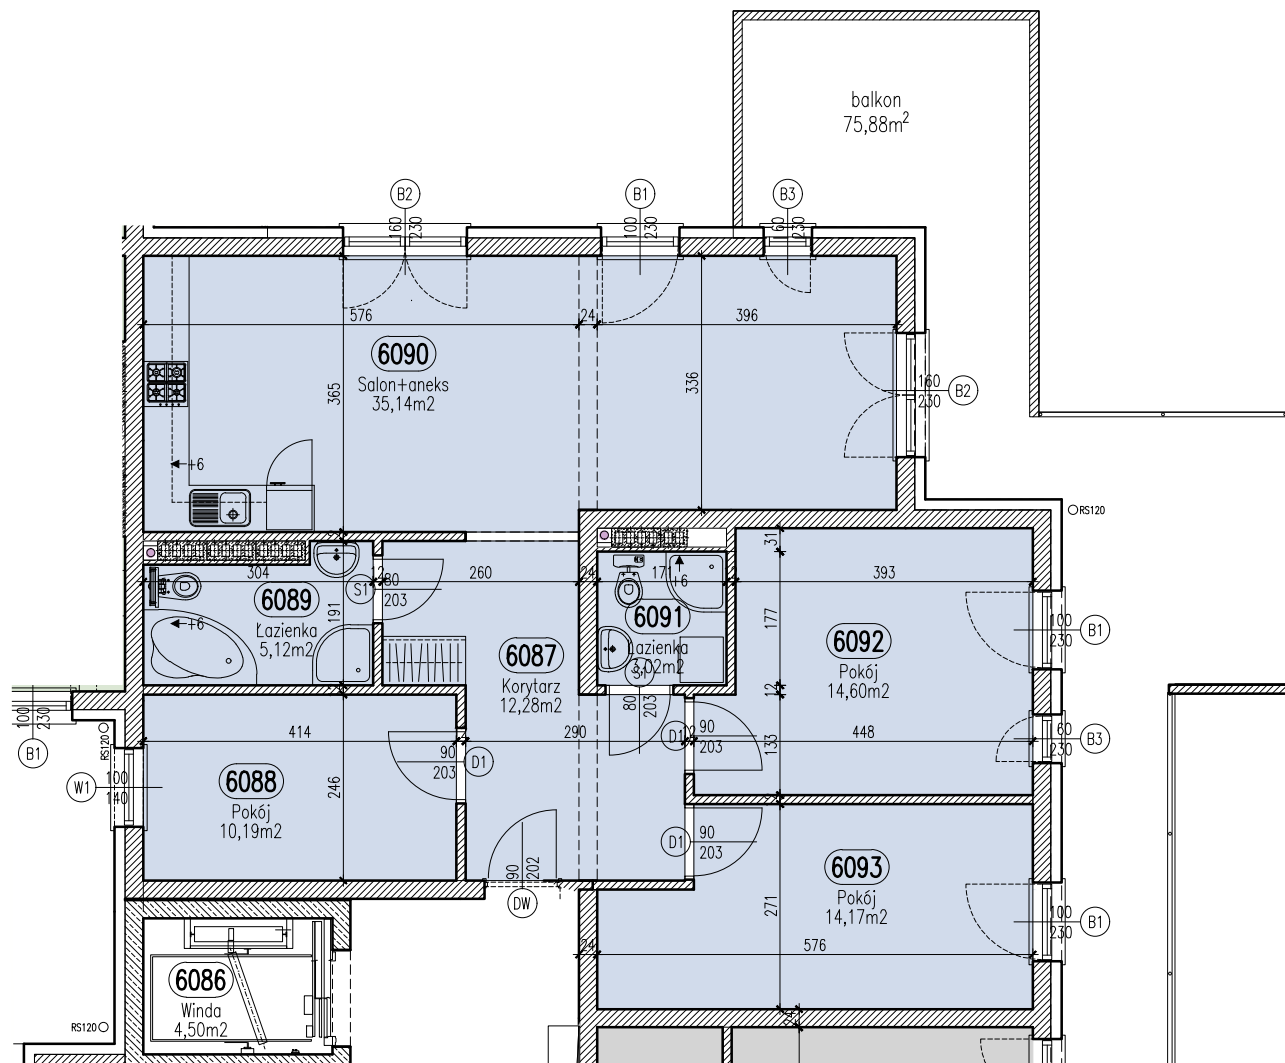

RZUT MIESZKANIA M-111
SKALA 1:100

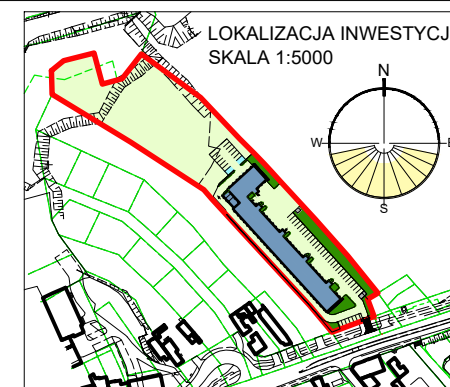

POŁOŻENIE LOKALU M-111 W BUDYNKU

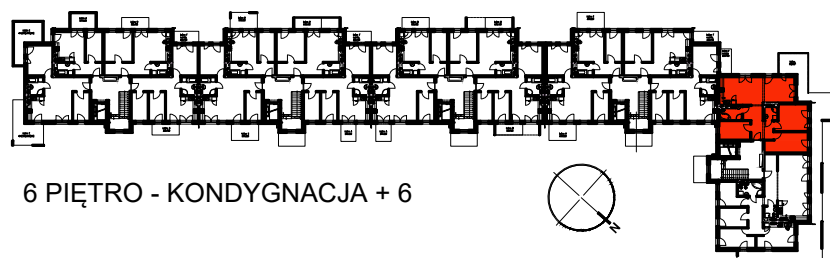

6 PIĘTRO - KONDYGNACJA + 6

LOKAL M-111

Zestawienie pomieszczeń		
Numer	Nazwa	Powierzchnia
6087	Korytarz	12,28m ²
6088	Pokój	10,19m ²
6089	Łazienka	5,12m ²
6090	Salon+aneks	35,14m ²
6091	Łazienka	3,02m ²
6092	Pokój	14,60m ²
6093	Pokój	14,17m ²
		94,52m ²

OSIEDLE "NOWY PARK" – KAPITULNA 8/10

KARTA LOKALU M-111



WYMIARY ŚCIAN ZOSTAŁY PODANE W ŚWIETLE ŚCIAN WYPRAWIONYCH TYNKIEM