

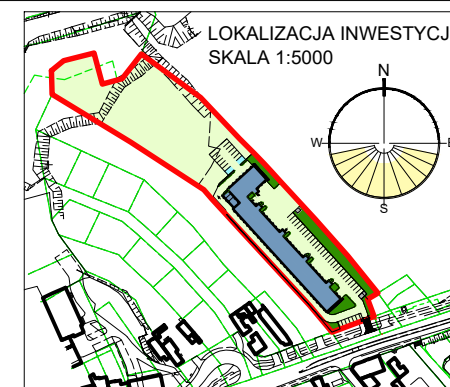


RZUT MIESZKANIA M-12 SKALA 1:100

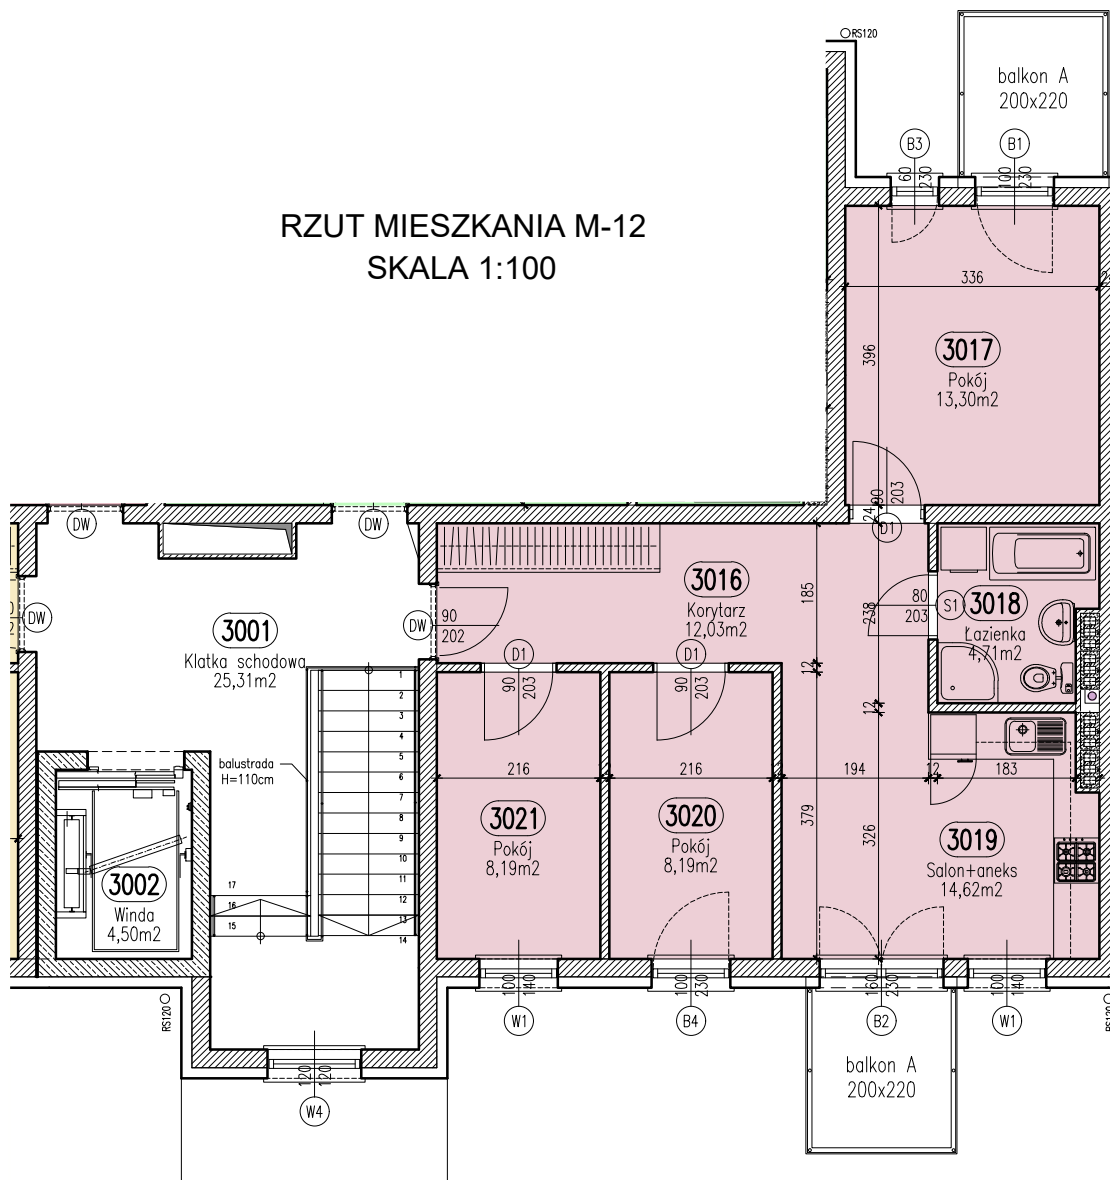

POŁOŻENIE LOKALU M-12 W BUDYNKU

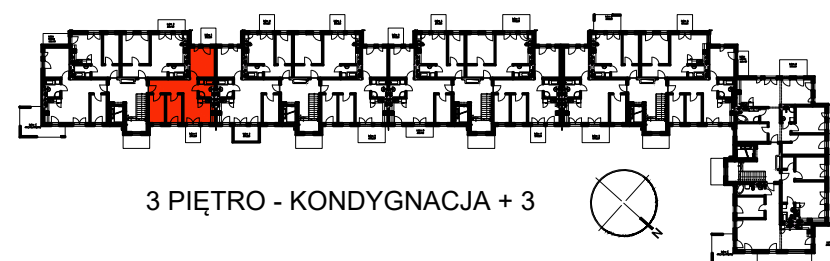

3 PIĘTRO - KONDYGNACJA + 3

LOKAL M-12

Zestawienie pomieszczeń		
Numer	Nazwa	Powierzchnia
3016	Korytarz	12,03m ²
3017	Pokój	13,30m ²
3018	Łazienka	4,71m ²
3019	Salon+aneks	14,62m ²
3020	Pokój	8,19m ²
3021	Pokój	8,19m ²
		61,03m ²

OSIEDLE "NOWY PARK" – KAPITULNA 8/10

KARTA LOKALU M-12



WYMIARY ŚCIAN ZOSTAŁY PODANE W ŚWIEŁLE ŚCIAN WYPRAWIONYCH TYNKIEM