



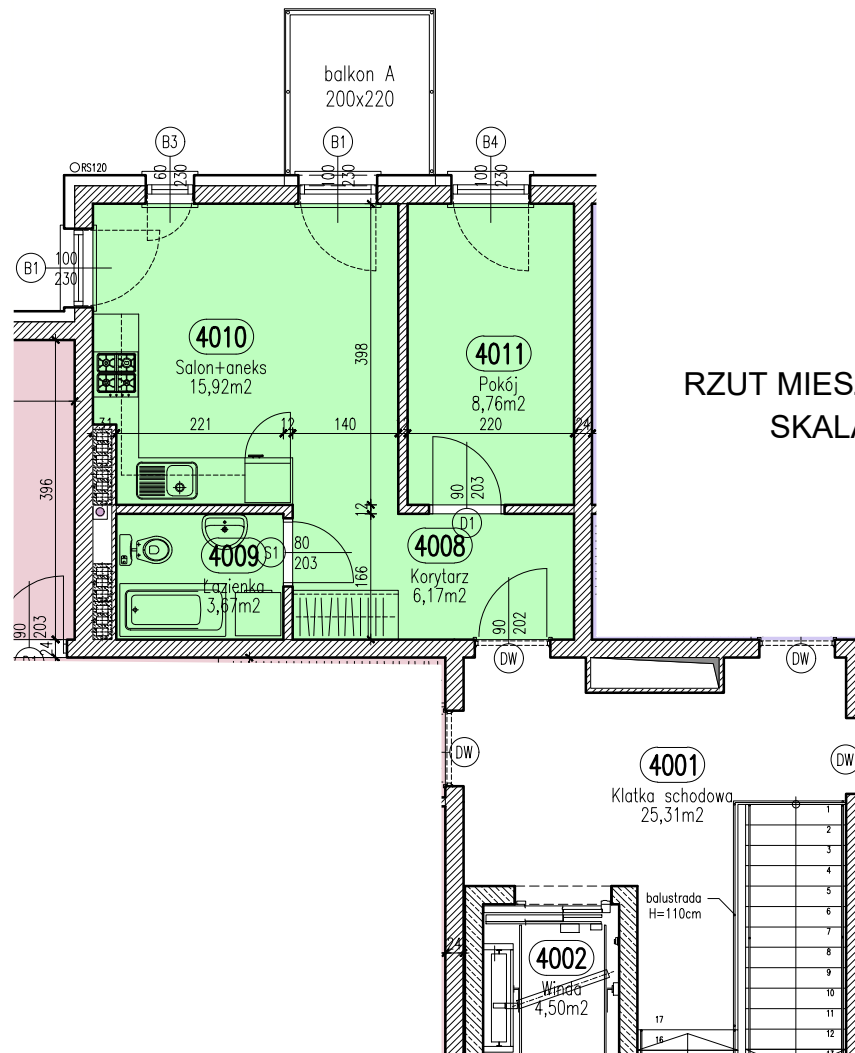


RZUT MIESZKANIA M-14  
SKALA 1:100

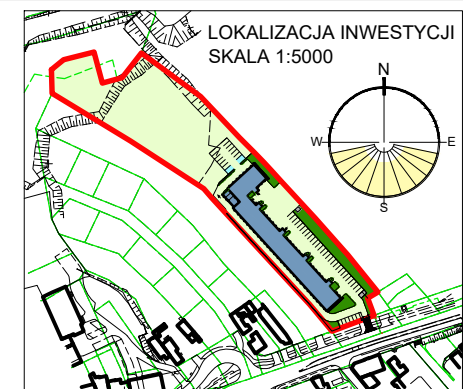

LOKALIZACJA INWESTYCJI  
SKALA 1:5000

POŁOŻENIE LOKALU M-14 W BUDYNKU

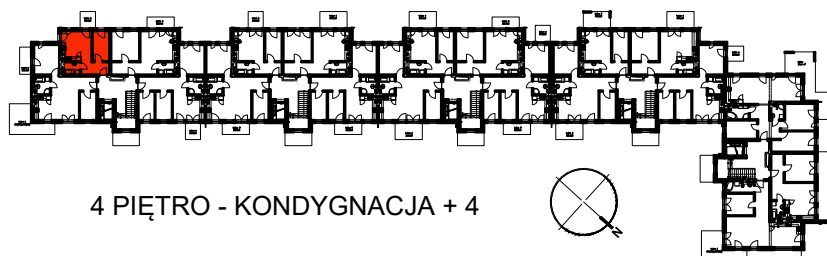

4 PIĘTRO - KONDYGNACJA + 4

LOKAL M-14

| Zestawienie pomieszczeń |             |                     |
|-------------------------|-------------|---------------------|
| Numer                   | Nazwa       | Powierzchnia        |
| 4008                    | Korytarz    | 6,17m <sup>2</sup>  |
| 4009                    | Łazienka    | 3,67m <sup>2</sup>  |
| 4010                    | Salon+aneks | 15,92m <sup>2</sup> |
| 4011                    | Pokój       | 8,76m <sup>2</sup>  |
|                         |             | 34,52m <sup>2</sup> |

OSIEDLE "NOWY PARK" – KAPITULNA 8/10

KARTA LOKALU M-14



WYMIARY ŚCIAN ZOSTAŁY PODANE W ŚWIETLE ŚCIAN WYPRAWIONYCH TYNKIEM