




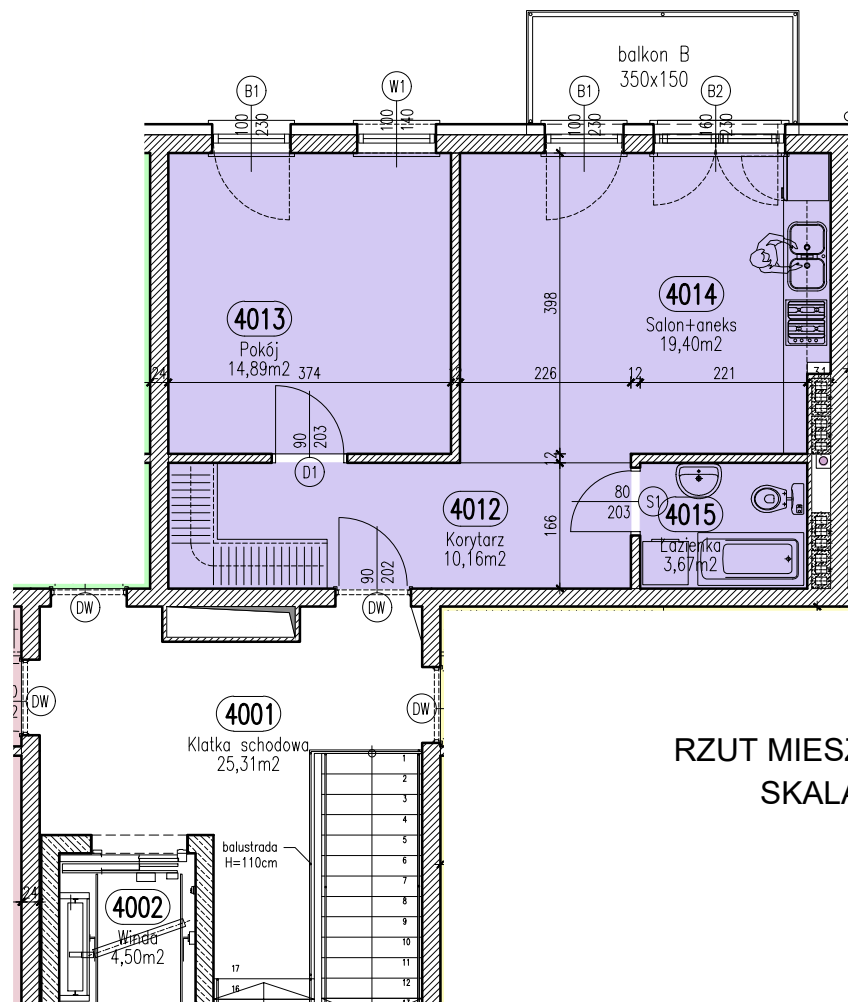

RZUT MIESZKANIA M-15  
SKALA 1:100

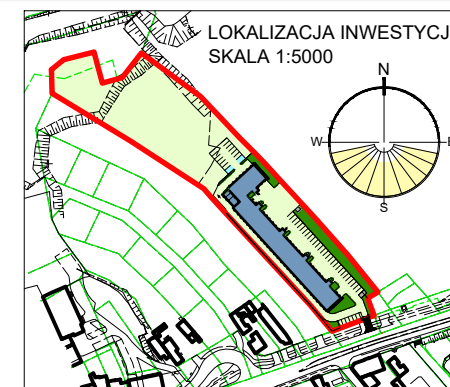

### POŁOŻENIE LOKALU M-15 W BUDYNKU

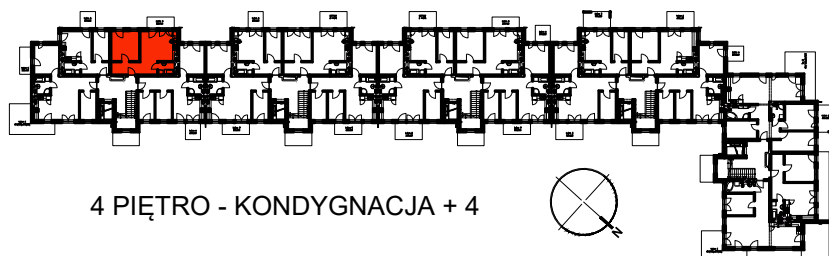

### LOKAL M-15

#### Zestawienie pomieszczeń

| Numer | Nazwa       | Powierzchnia        |
|-------|-------------|---------------------|
| 4012  | Korytarz    | 10,16m <sup>2</sup> |
| 4013  | Pokój       | 14,89m <sup>2</sup> |
| 4014  | Salon+aneks | 19,40m <sup>2</sup> |
| 4015  | Łazienka    | 3,67m <sup>2</sup>  |
|       |             | 48,11m <sup>2</sup> |

OSIEDLE "NOWY PARK" – KAPITULNA 8/10

### KARTA LOKALU M-15



WYMIARY ŚCIAN ZOSTAŁY PODANE W ŚWIETLE ŚCIAN WYPRAWIONNYCH TYNKIEM