




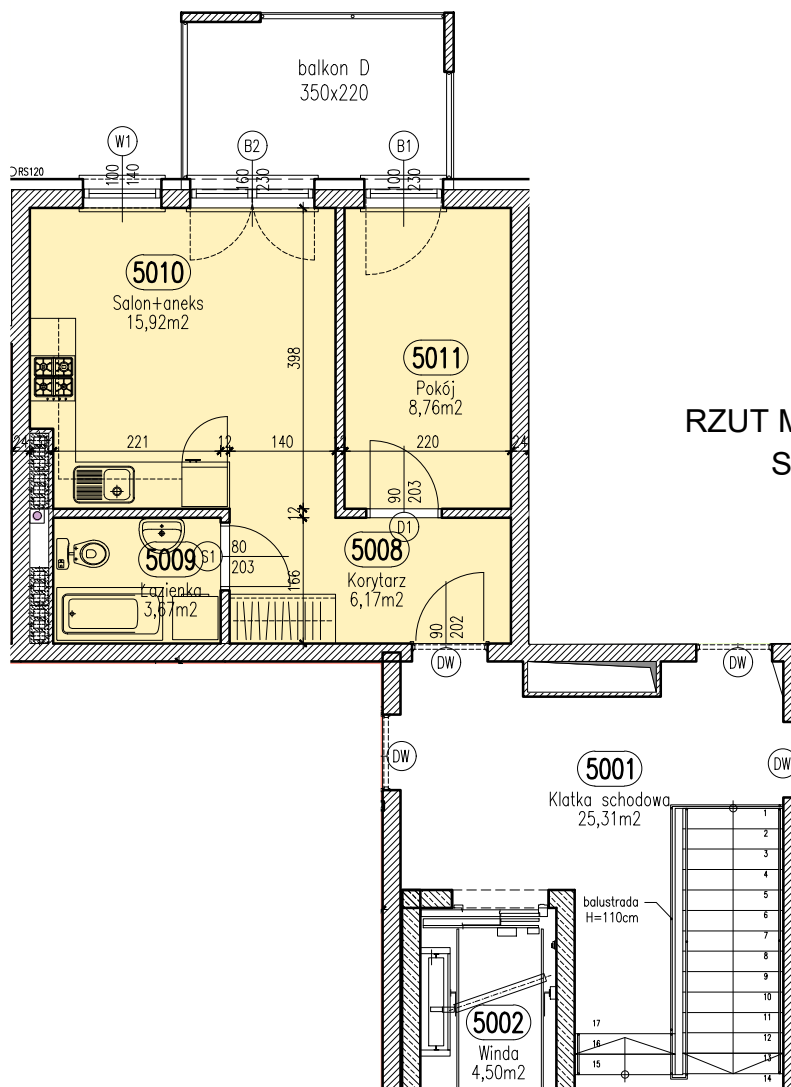

RZUT MIESZKANIA M-18
SKALA 1:100

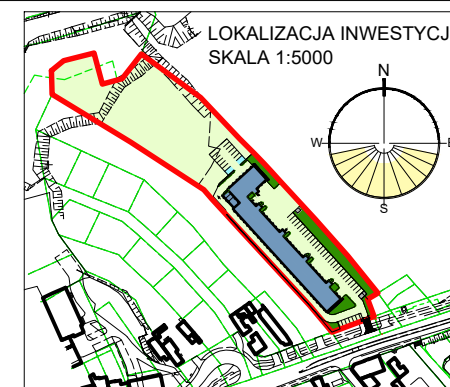

POŁOŻENIE LOKALU M-18 W BUDYNKU

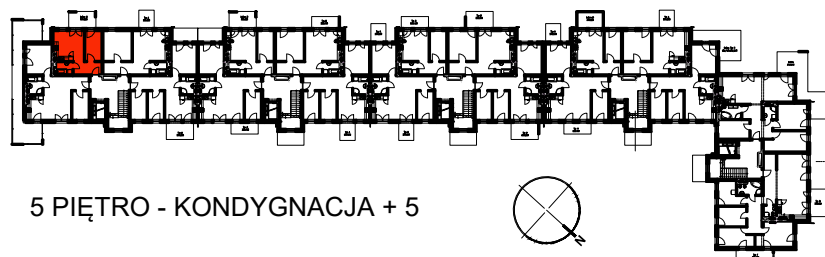

5 PIĘTRO - KONDYGNACJA + 5

LOKAL M-18

Zestawienie pomieszczeń		
Numer	Nazwa	Powierzchnia
5008	Korytarz	6,17m ²
5009	Łazienka	3,67m ²
5010	Salon+aneks	15,92m ²
5011	Pokój	8,76m ²
		34,52m ²

OSIEDLE "NOWY PARK" – KAPITULNA 8/10

KARTA LOKALU M-18



WYMIARY ŚCIAN ZOSTAŁY PODANE W ŚWIETLE ŚCIAN WYPRAWIONYCH TYNKIEM