




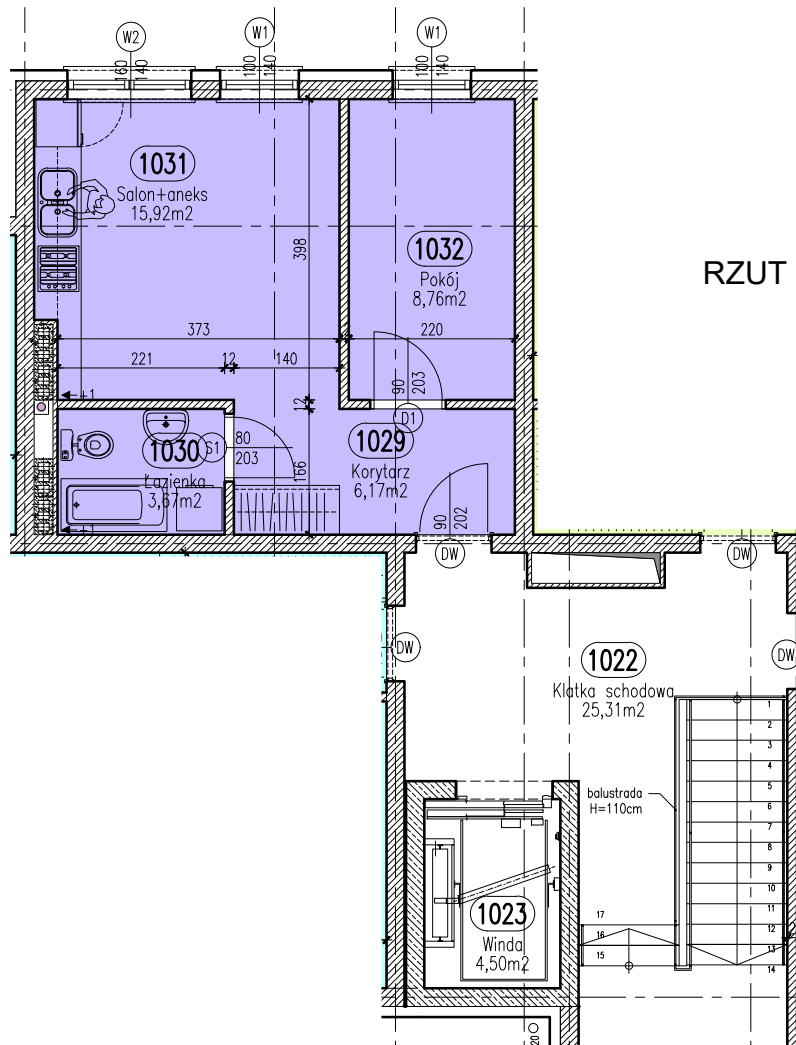

RZUT MIESZKANIA M-26
SKALA 1:100

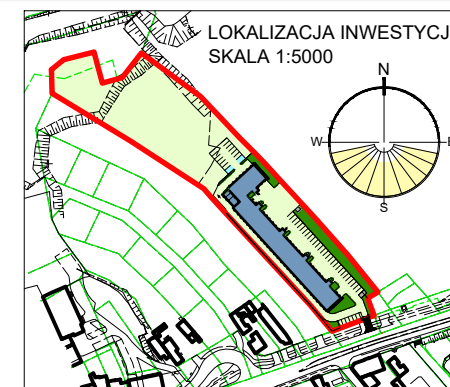

POŁOŻENIE LOKALU M-26 W BUDYNKU

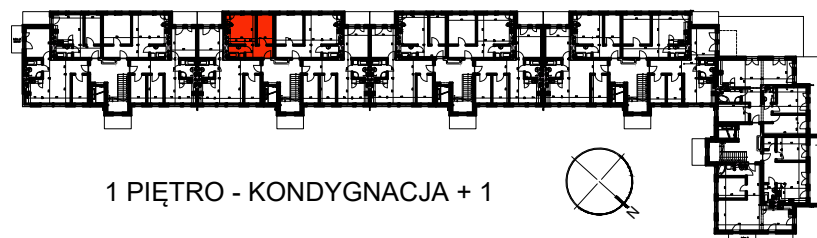

1 PIĘTRO - KONDYGNACJA + 1

LOKAL M-26

Zestawienie pomieszczeń		
Numer	Nazwa	Powierzchnia
1029	Korytarz	6,17m ²
1030	Łazienka	3,67m ²
1031	Salon+aneks	15,92m ²
1032	Pokój	8,76m ²
		34,52m ²

OSIEDLE "NOWY PARK" – KAPITULNA 8/10

KARTA LOKALU M-26



WYMIARY ŚCIAN ZOSTAŁY PODANE W ŚWIETLE ŚCIAN WYPRAWIONYCH TYNKIEM