




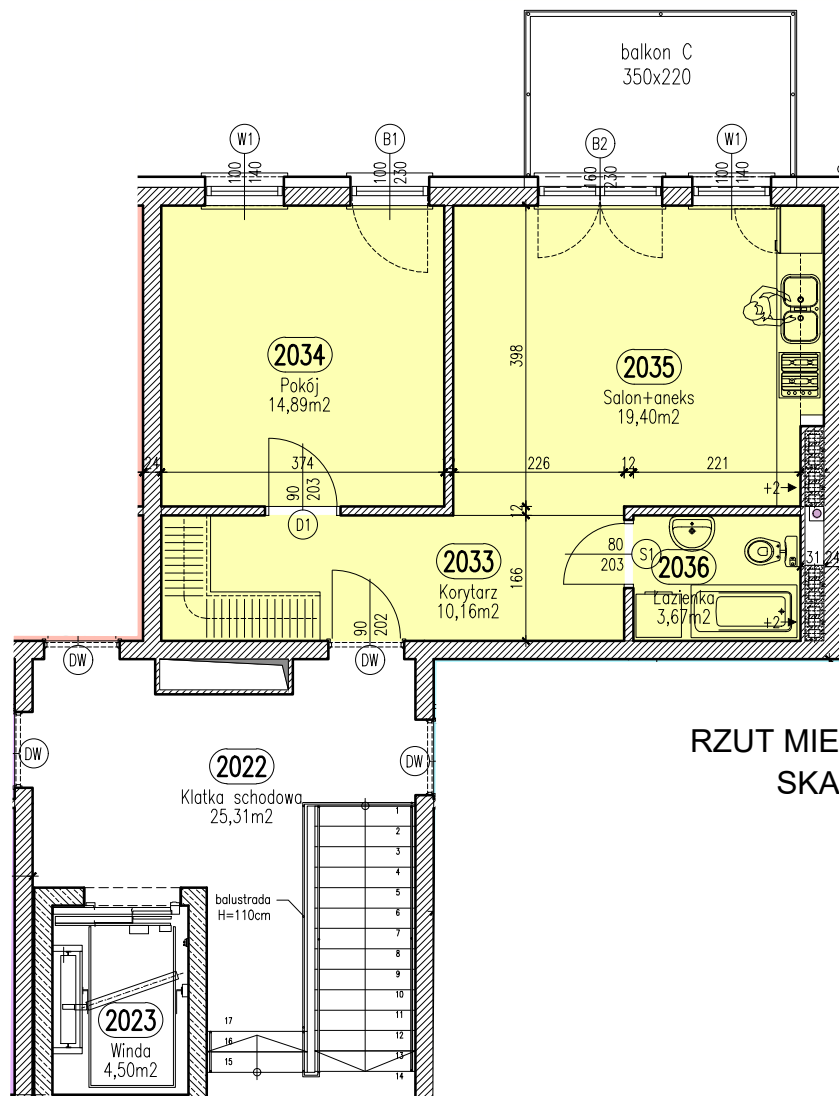

RZUT MIESZKANIA M-31
SKALA 1:100

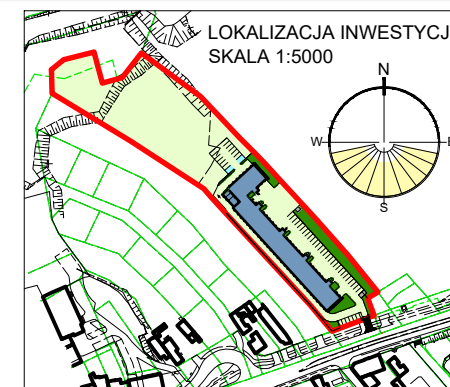

POŁOŻENIE LOKALU M-31 W BUDYNKU

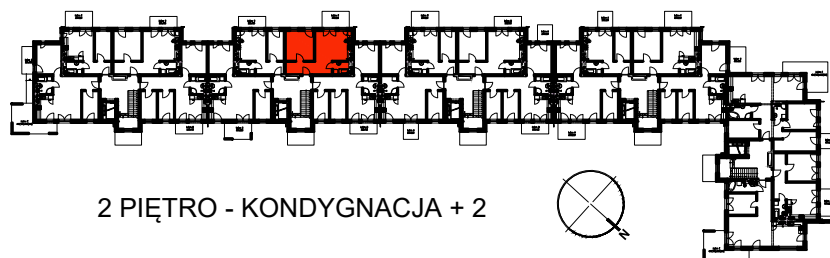

LOKAL M-31

Zestawienie pomieszczeń		
Numer	Nazwa	Powierzchnia
2033	Korytarz	10,16m ²
2034	Pokój	14,89m ²
2035	Salon+aneks	19,40m ²
2036	Łazienka	3,67m ²
		48,11m ²

OSIEDLE "NOWY PARK" – KAPITULNA 8/10

KARTA LOKALU M-31



WYMIARY ŚCIAN ZOSTAŁY PODANE W ŚWIETLE ŚCIAN WYPRAWIONYCH TYNKIEM