



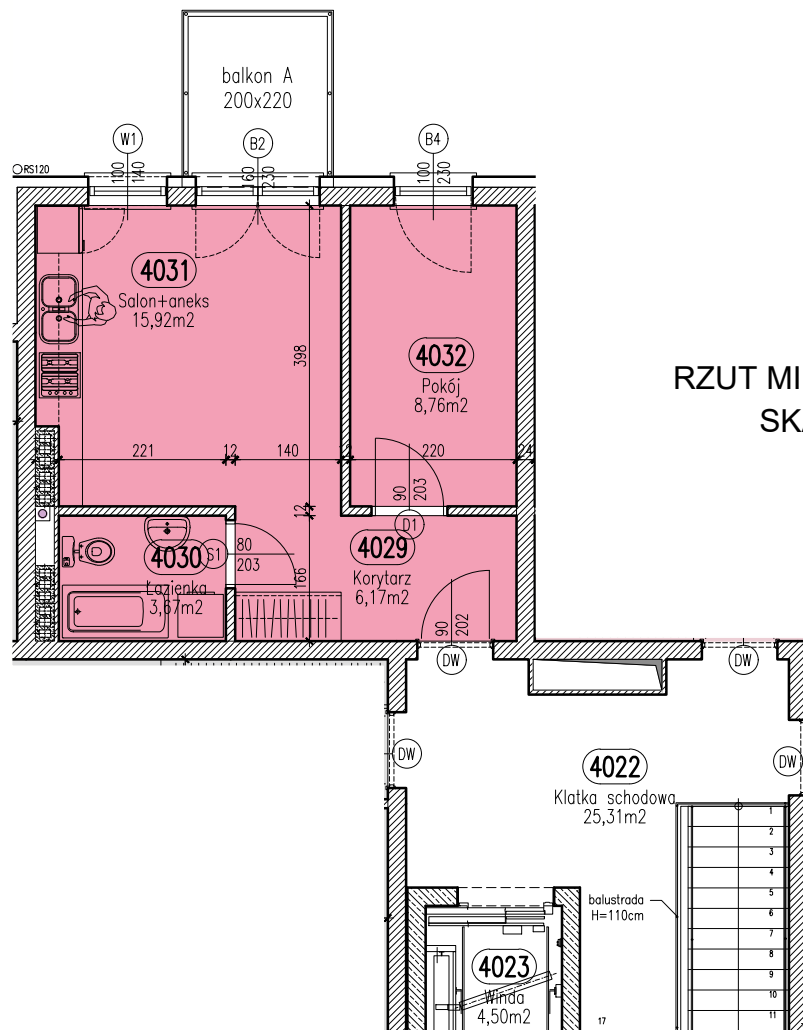


RZUT MIESZKANIA M-38
SKALA 1:100

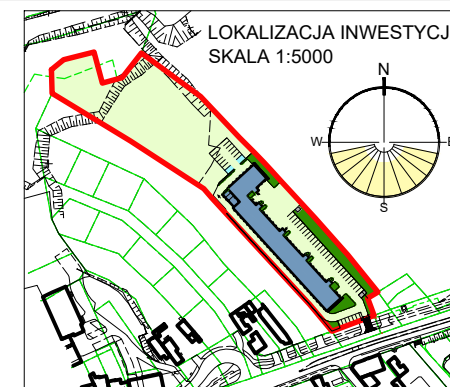

LOKALIZACJA INWESTYCJI
SKALA 1:5000

POŁOŻENIE LOKALU M-38 W BUDYNKU

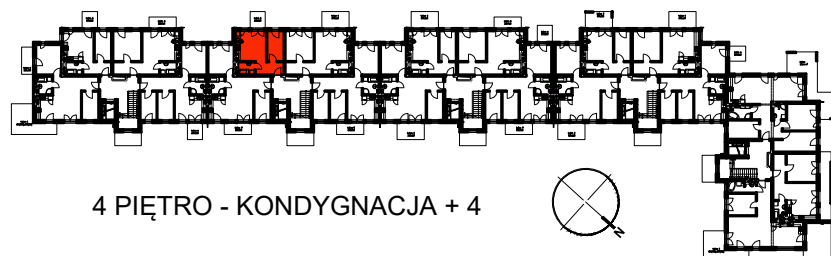

4 PIĘTRO - KONDYGNACJA + 4

LOKAL M-38

Zestawienie
pomieszczeń

Numer	Nazwa	Powierzchnia
4029	Korytarz	6,17m ²
4030	Łazienka	3,67m ²
4031	Salon+aneks	15,92m ²
4032	Pokój	8,76m ²
		34,52m ²

OSIEDLE "NOWY PARK" – KAPITULNA 8/10

KARTA LOKALU M-38



WYMIARY ŚCIAN ZOSTAŁY PODANE W ŚWIETLE ŚCIAN WYPRAWIONYCH TYNKIEM