




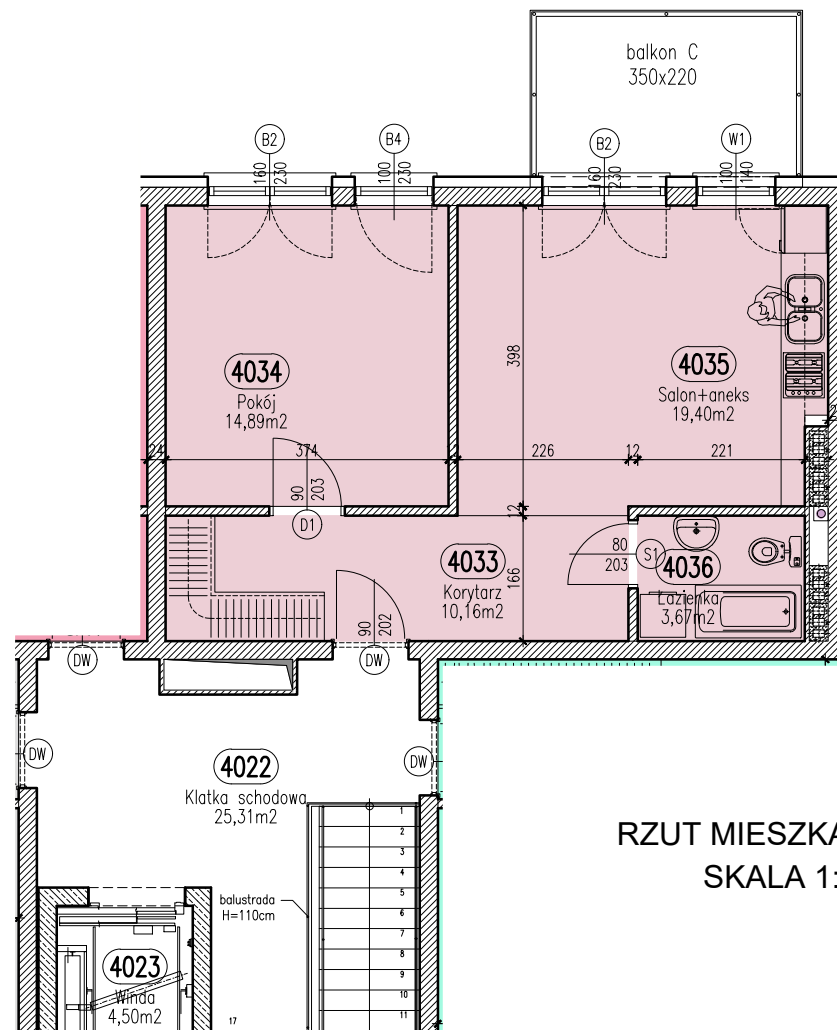

RZUT MIESZKANIA M-39
SKALA 1:100

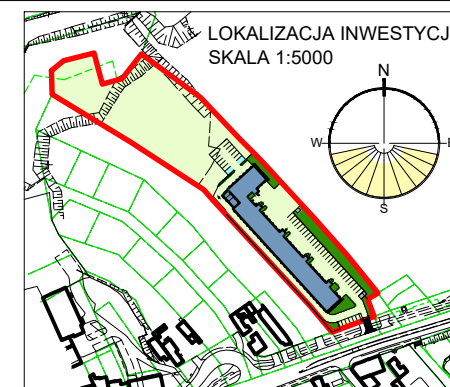

POŁOŻENIE LOKALU M-39 W BUDYNKU

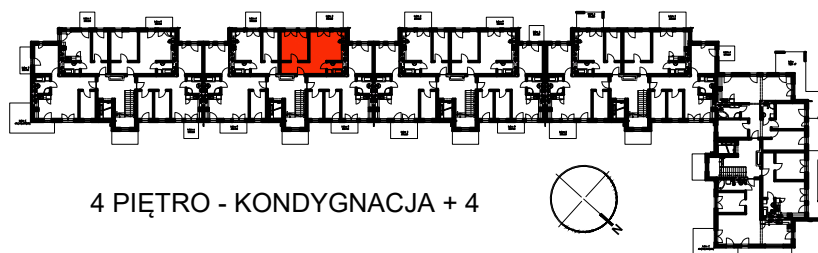

4 PIĘTRO - KONDYGNACJA + 4

LOKAL M-39

Zestawienie pomieszczeń

Numer	Nazwa	Powierzchnia
4033	Korytarz	10,16m ²
4034	Pokój	14,89m ²
4035	Salon+aneks	19,40m ²
4036	Łazienka	3,67m ²
		48,11m ²

OSIEDLE "NOWY PARK" – KAPITULNA 8/10

KARTA LOKALU M-39



WYMIARY ŚCIAN ZOSTAŁY PODANE W ŚWIETLE ŚCIAN WYPRAWIONYCH TYNKIEM