




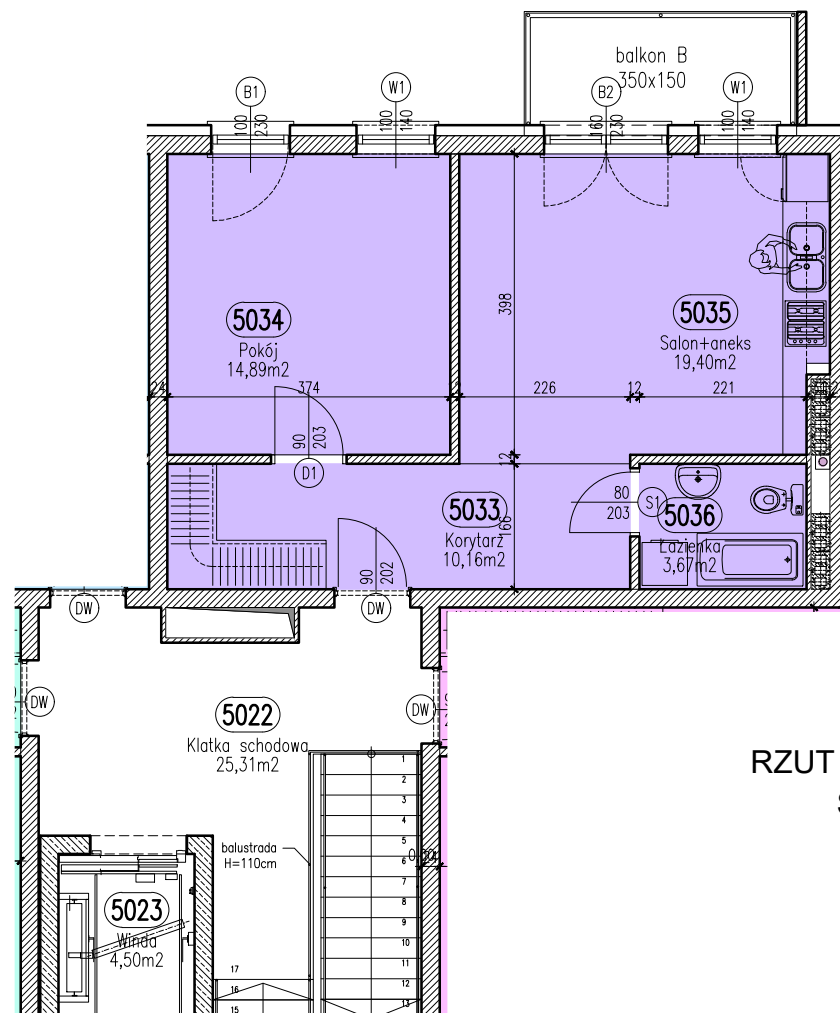

RZUT MIESZKANIA M-43
SKALA 1:100

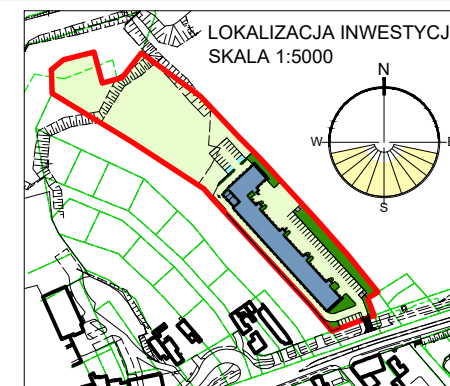

POŁOŻENIE LOKALU M-43 W BUDYNKU

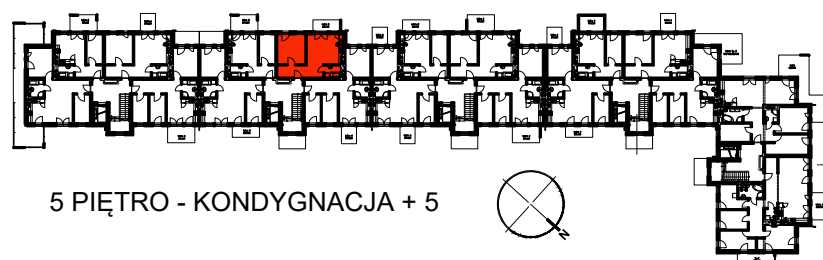

5 PIĘTRO - KONDYGNACJA + 5

LOKAL M-43

Zestawienie pomieszczeń		
Numer	Nazwa	Powierzchnia
5033	Korytarz	10,16m ²
5034	Pokój	14,89m ²
5035	Salon+aneks	19,40m ²
5036	Łazienka	3,67m ²
		48,11m ²

OSIEDLE "NOWY PARK" – KAPITULNA 8/10

KARTA LOKALU M-43



WYMIARY ŚCIAN ZOSTAŁY PODANE W ŚWIETLE ŚCIAN WYPRAWIONYCH TYNKIEM