

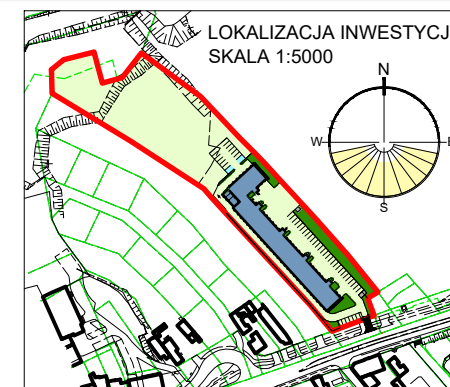


RZUT MIESZKANIA M-44 SKALA 1:100

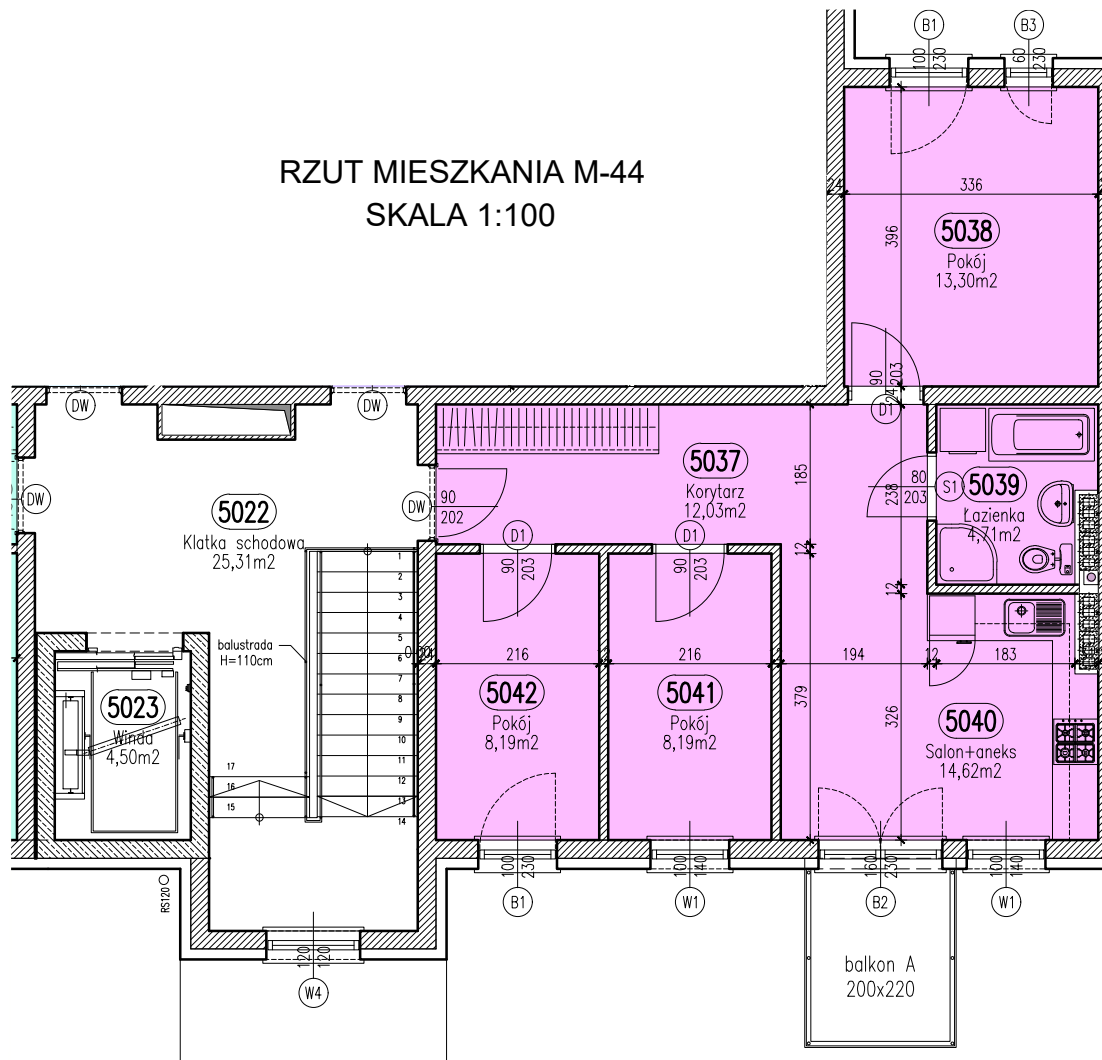

POŁOŻENIE LOKALU M-44 W BUDYNKU

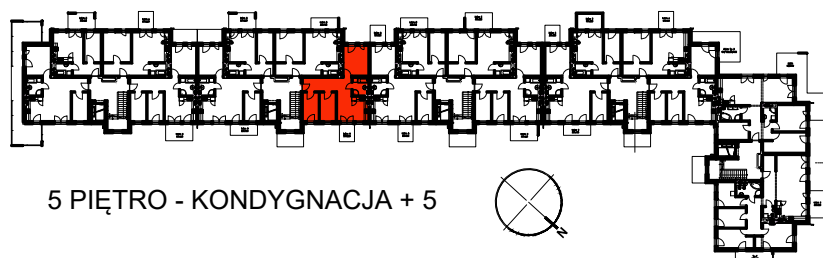

LOKAL M-44

Zestawienie pomieszczeń		
Numer	Nazwa	Powierzchnia
5037	Korytarz	12,03m ²
5038	Pokój	13,30m ²
5039	Łazienka	4,71m ²
5040	Salon+aneks	14,62m ²
5041	Pokój	8,19m ²
5042	Pokój	8,19m ²
		61,03m ²

OSIEDLE "NOWY PARK" – KAPITULNA 8/10

KARTA LOKALU M-44



WYMIARY ŚCIAN ZOSTAŁY PODANE W ŚWIETLE ŚCIAN WYPRAWIONYCH TYNKIEM