




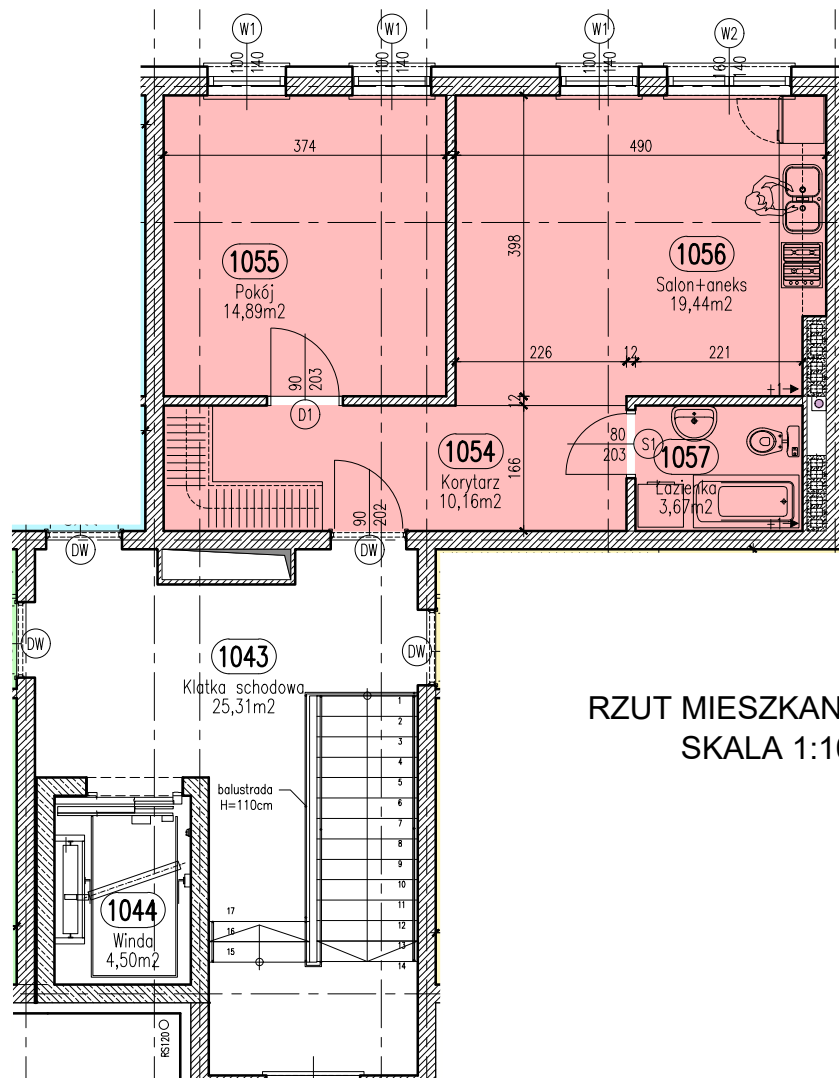

RZUT MIESZKANIA M-51
SKALA 1:100

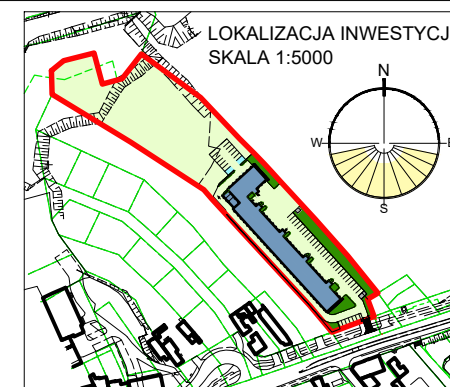

POŁOŻENIE LOKALU M-51 W BUDYNKU

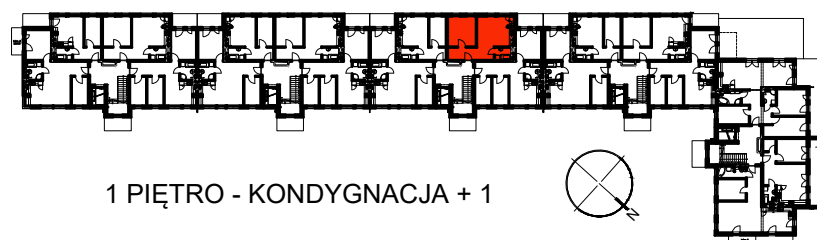

1 PIĘTRO - KONDYGNACJA + 1

LOKAL M-51

Zestawienie pomieszczeń

Numer	Nazwa	Powierzchnia
1054	Korytarz	10,16m ²
1055	Pokój	14,89m ²
1056	Salon+aneks	19,44m ²
1057	Łazienka	3,67m ²
		48,16m ²

OSIEDLE "NOWY PARK" – KAPITULNA 8/10

KARTA LOKALU M-51



WYMIARY ŚCIAN ZOSTAŁY PODANE W ŚWIETLE ŚCIAN WYPRAWIONYCH TYNKIEM