

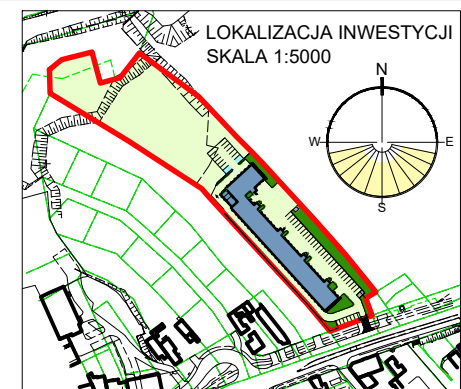


RZUT MIESZKANIA M-60 SKALA 1:100

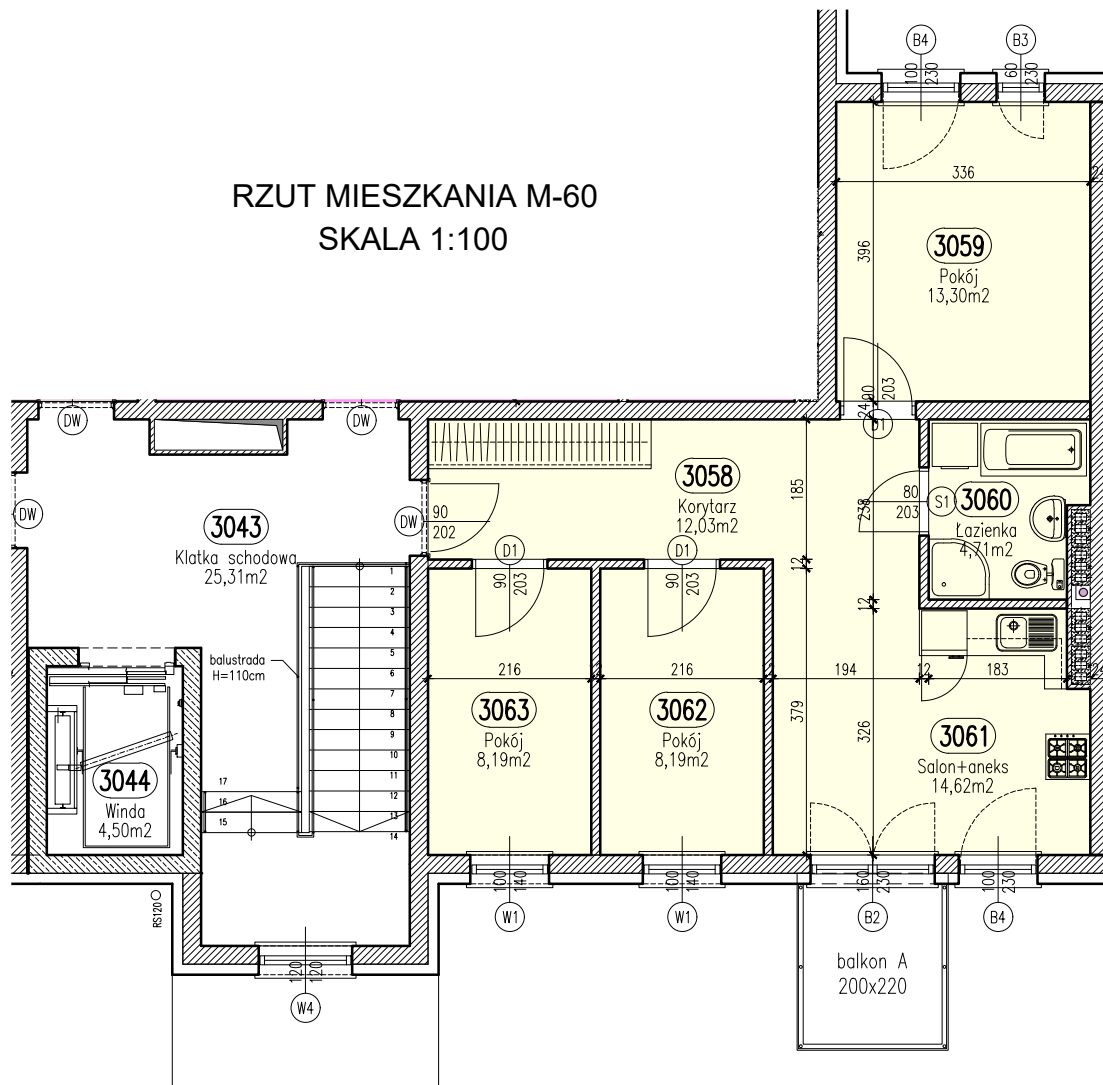

POŁOŻENIE LOKALU M-60 W BUDYNKU

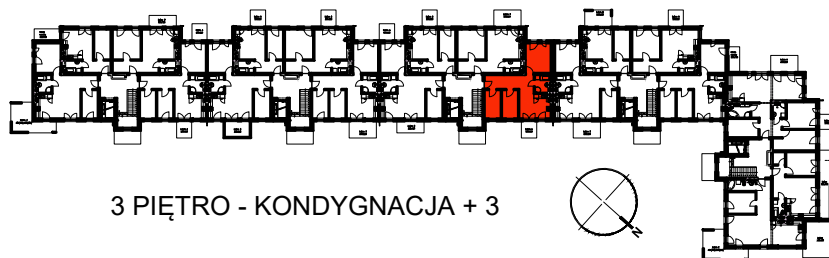

LOKAL M-60

Zestawienie pomieszczeń		
Numer	Nazwa	Powierzchnia
3058	Korytarz	12,03m ²
3059	Pokój	13,30m ²
3060	Łazienka	4,71m ²
3061	Salon+aneks	14,62m ²
3062	Pokój	8,19m ²
3063	Pokój	8,19m ²
		61,03m ²

OSIEDLE "NOWY PARK" – KAPITULNA 8/10

KARTA LOKALU M-60



WYMIARY ŚCIAN ZOSTAŁY PODANE W ŚWIETLE ŚCIAN WYPRAWIONYCH TYNKIM