




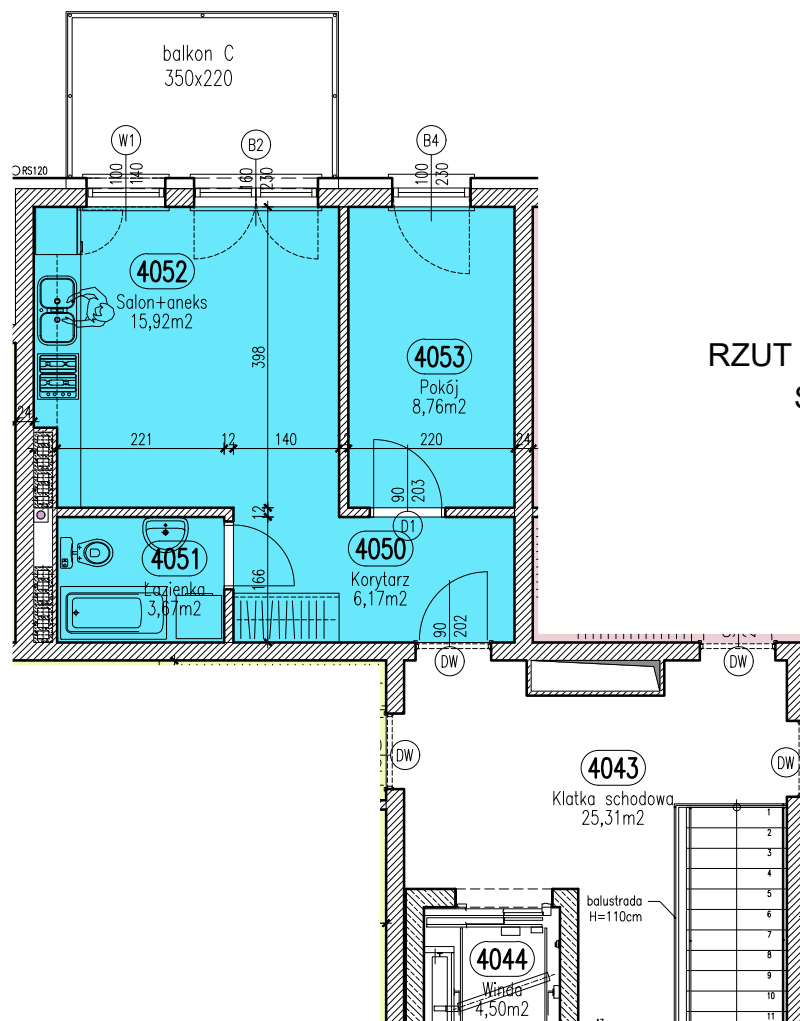

RZUT MIESZKANIA M-62
SKALA 1:100

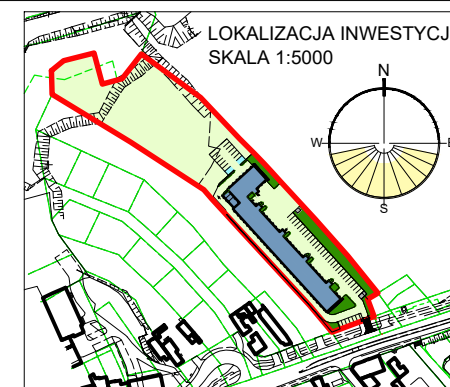

POŁOŻENIE LOKALU M-62 W BUDYNKU

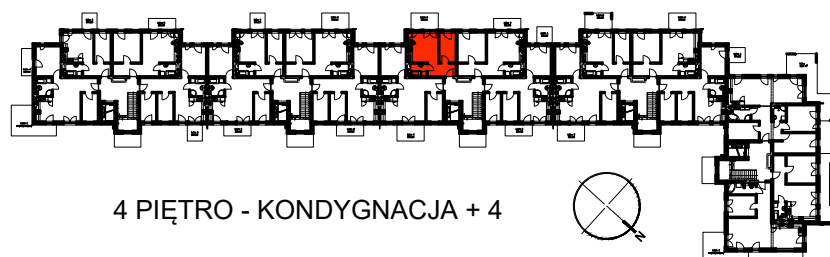

LOKAL M-62

Zestawienie pomieszczeń		
Numer	Nazwa	Powierzchnia
4050	Korytarz	6,17m ²
4051	Łazienka	3,67m ²
4052	Salon+aneks	15,92m ²
4053	Pokój	8,76m ²
		34,52m ²

OSIEDLE "NOWY PARK" – KAPITULNA 8/10

KARTA LOKALU M-62



WYMIARY ŚCIAN ZOSTAŁY PODANE W ŚWIETLE ŚCIAN WYPRAWIONYCH TYNKIEM