




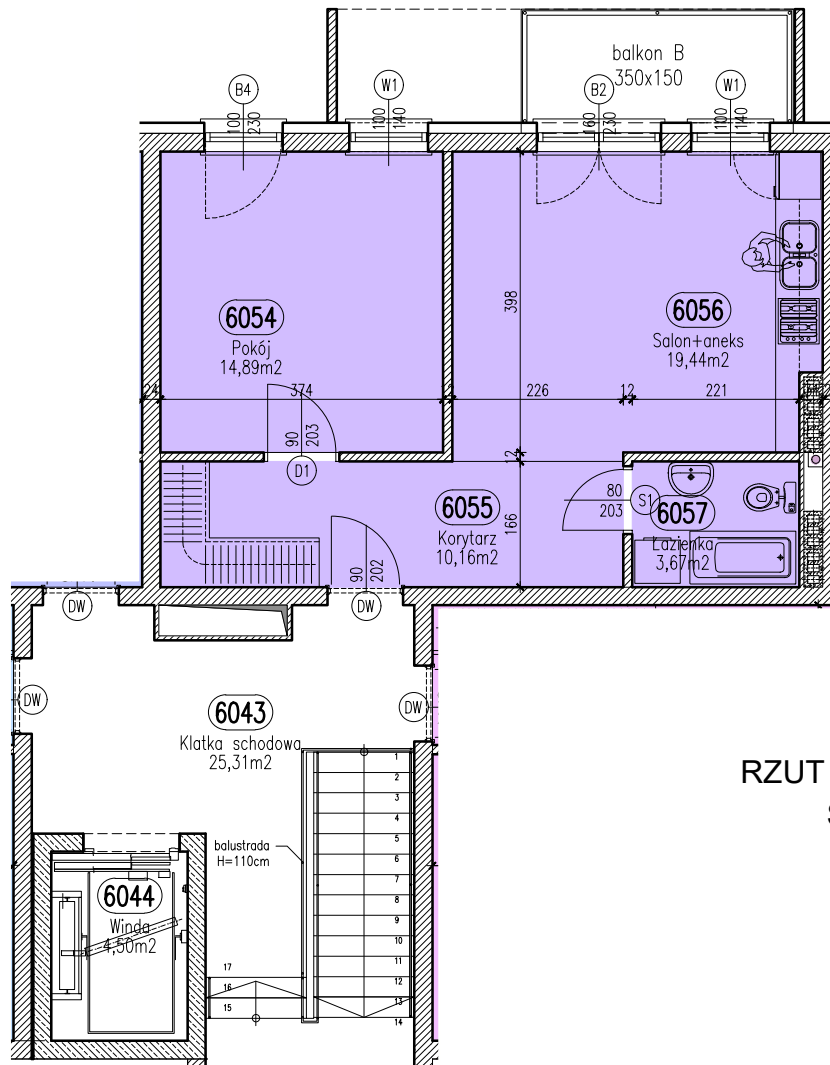

RZUT MIESZKANIA M-71
SKALA 1:100

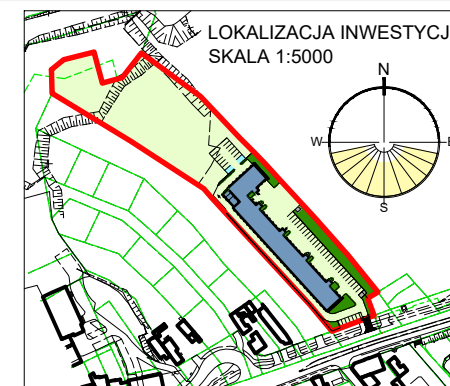

POŁOŻENIE LOKALU M-71 W BUDYNKU

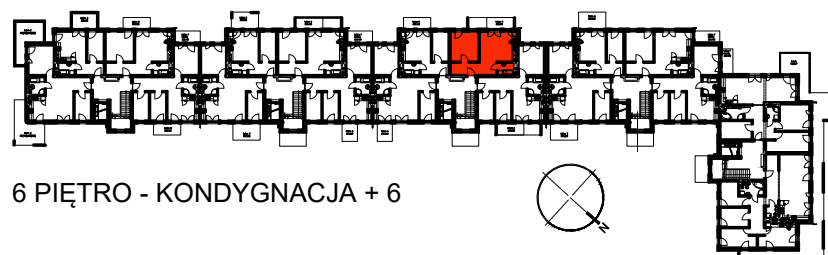

LOKAL M-71

Zestawienie pomieszczeń		
Numer	Nazwa	Powierzchnia
6054	Pokój	14,89m ²
6055	Korytarz	10,16m ²
6056	Salon+aneks	19,44m ²
6057	Łazienka	3,67m ²
		48,16m ²

OSIEDLE "NOWY PARK" – KAPITULNA 8/10

KARTA LOKALU M-71



WYMIARY ŚCIAN ZOSTAŁY PODANE W ŚWIETLE ŚCIAN WYPRAWIONYCH TYNKIEM