

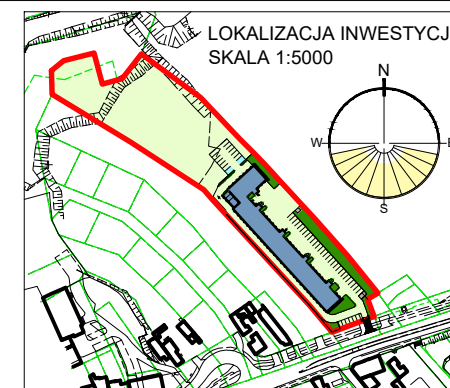


RZUT MIESZKANIA M-72 SKALA 1:100

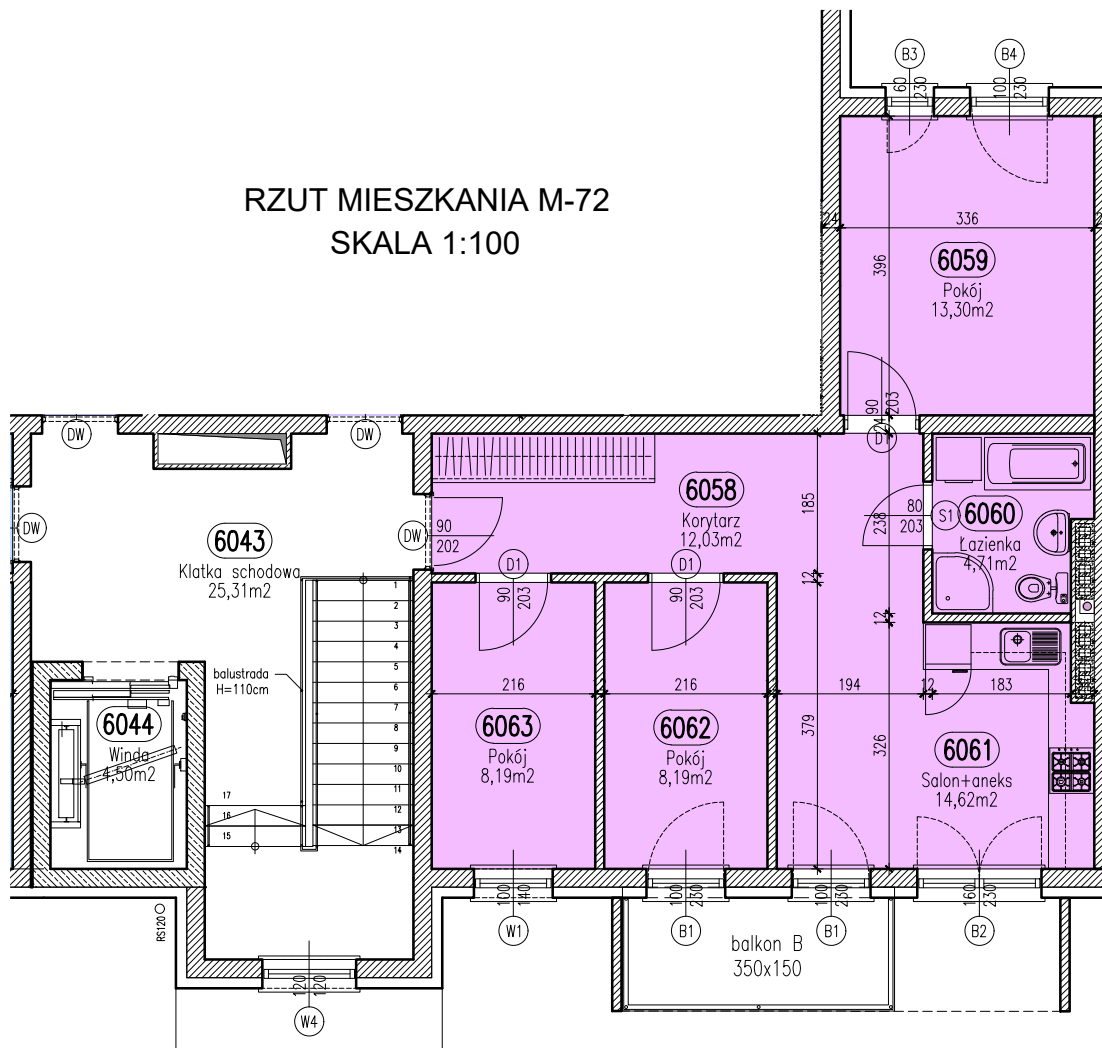

POŁOŻENIE LOKALU M-72 W BUDYNKU

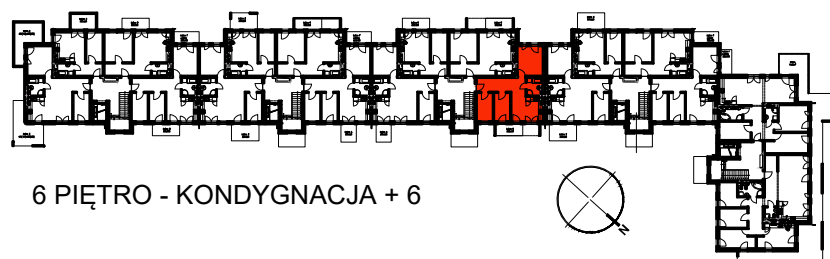

6 PIĘTRO - KONDYGNACJA + 6

LOKAL M-72

Zestawienie pomieszczeń		
Numer	Nazwa	Powierzchnia
6058	Korytarz	12,03m ²
6059	Pokój	13,30m ²
6060	Łazienka	4,71m ²
6061	Salon+aneks	14,62m ²
6062	Pokój	8,19m ²
6063	Pokój	8,19m ²
		61,03m ²

OSIEDLE "NOWY PARK" – KAPITULNA 8/10

KARTA LOKALU M-72



WYMIARY ŚCIAN ZOSTAŁY PODANE W ŚWIETLE ŚCIAN WYPRAWIONYCH TYNKIEM