

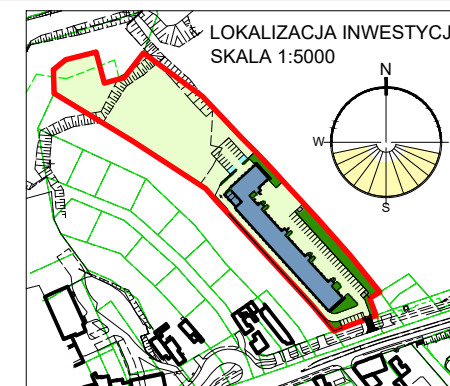


RZUT MIESZKANIA M-76 SKALA 1:100

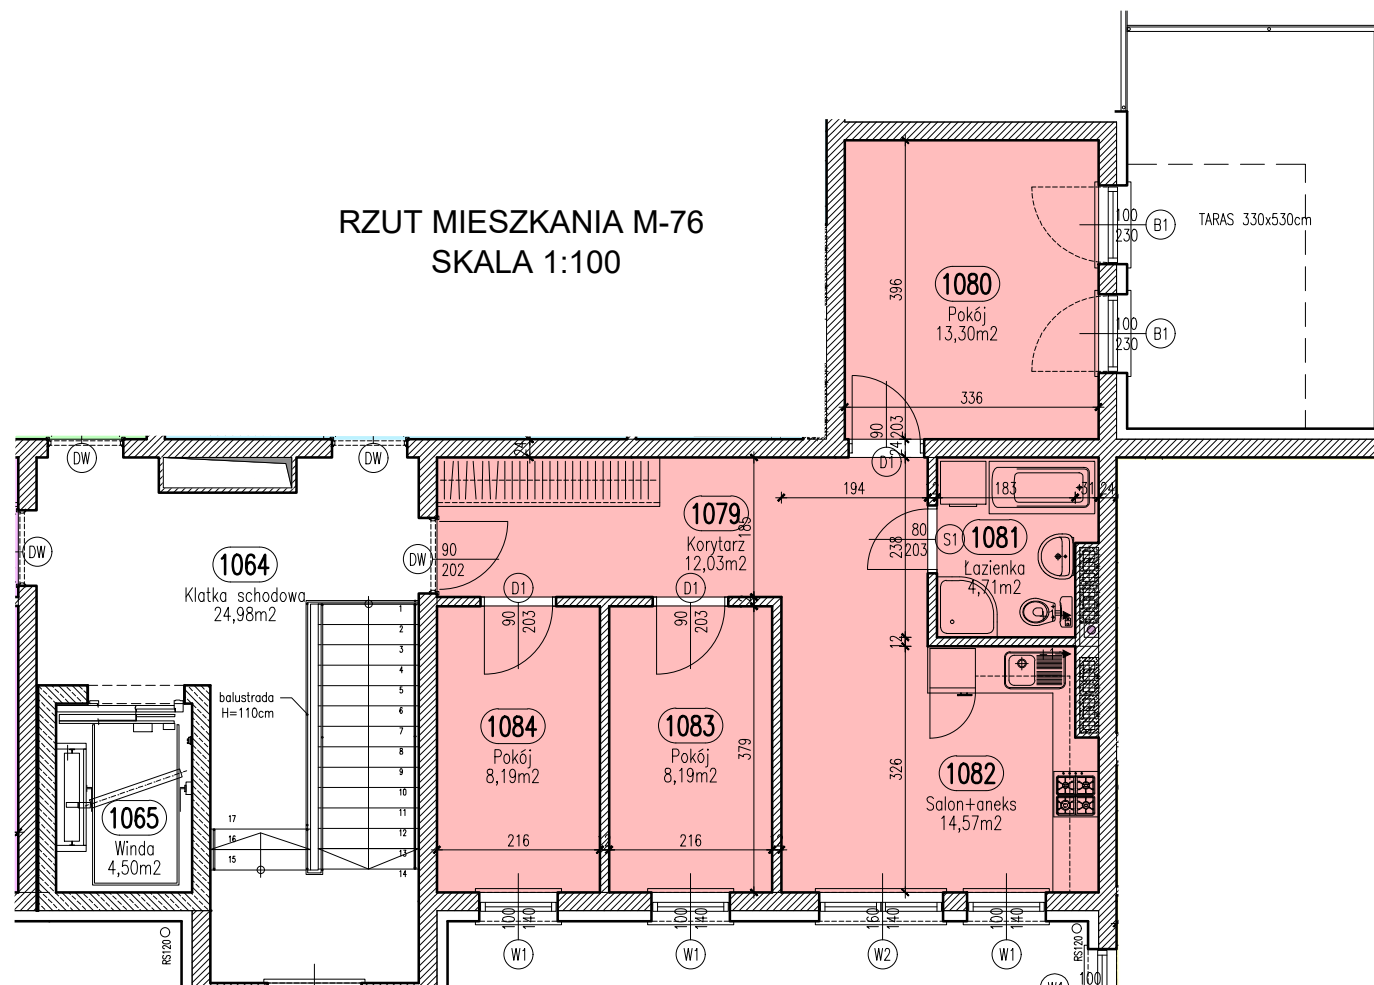

POŁOŻENIE LOKALU M-76 W BUDYNKU

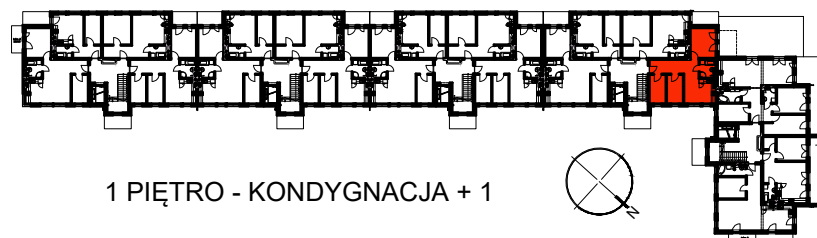

LOKAL 76

Zestawienie pomieszczeń

Numer	Nazwa	Powierzchnia
1079	Korytarz	12,03m ²
1080	Pokój	13,30m ²
1081	Łazienka	4,71m ²
1082	Salon+aneks	14,57m ²
1083	Pokój	8,19m ²
1084	Pokój	8,19m ²
		60,99m ²

OSIEDLE "NOWY PARK" – KAPITULNA 8/10

KARTA LOKALU M-76



WYMIARY ŚCIAN ZOSTAŁY PODANE W ŚWIETLE ŚCIAN WYPRAWIONYCH TYNKIEM