

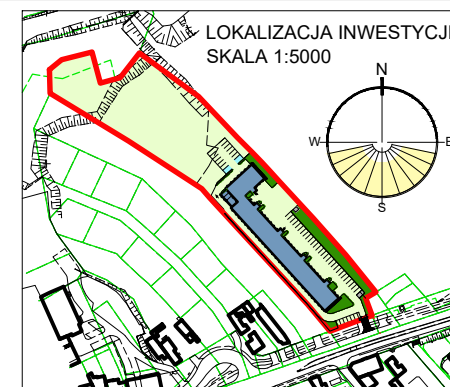


RZUT MIESZKANIA M-80 SKALA 1:100

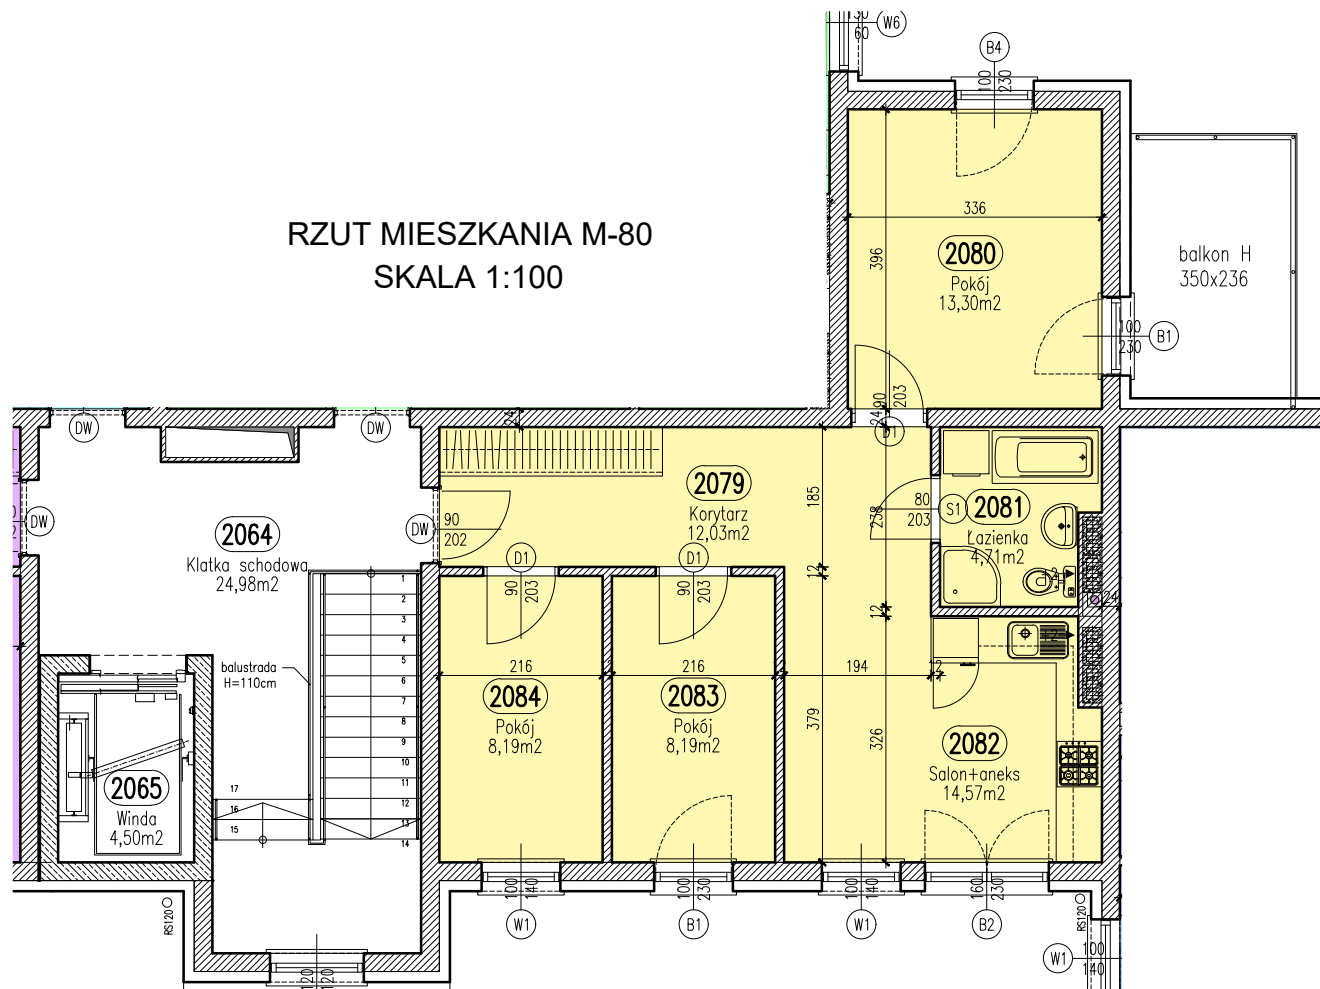

POŁOŻENIE LOKALU M-80 W BUDYNKU

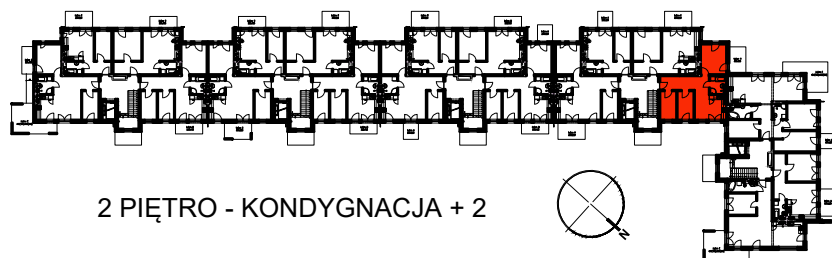

2 PIĘTRO - KONDYGNACJA + 2

LOKAL M-80

Zestawienie pomieszczeń

Numer	Nazwa	Powierzchnia
2079	Korytarz	12,03m ²
2080	Pokój	13,30m ²
2081	Łazienka	4,71m ²
2082	Salon+aneks	14,57m ²
2083	Pokój	8,19m ²
2084	Pokój	8,19m ²
		60,99m ²

OSIEDLE "NOWY PARK" – KAPITULNA 8/10

KARTA LOKALU M-80



WYMIARY ŚCIAN ZOSTAŁY PODANE W ŚWIETLE ŚCIAN WYPRAWIONYCH TYNKIEM