




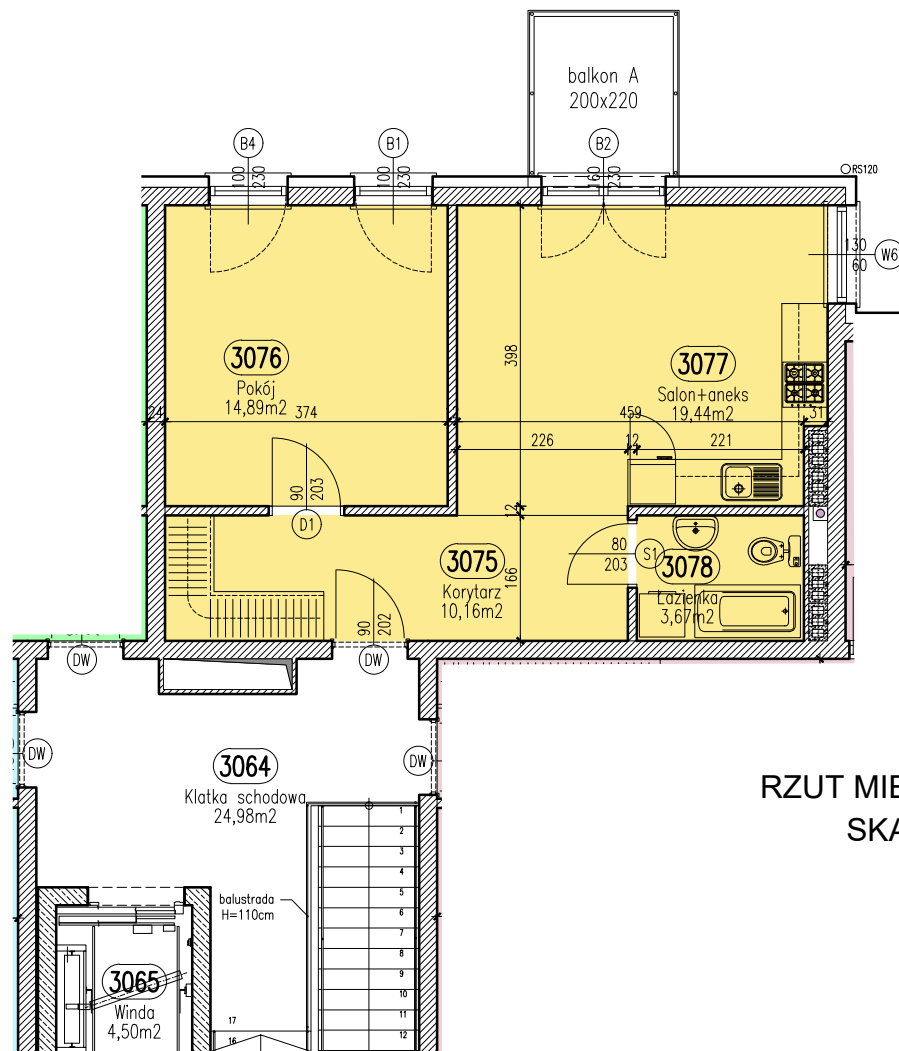

RZUT MIESZKANIA M-83
SKALA 1:100

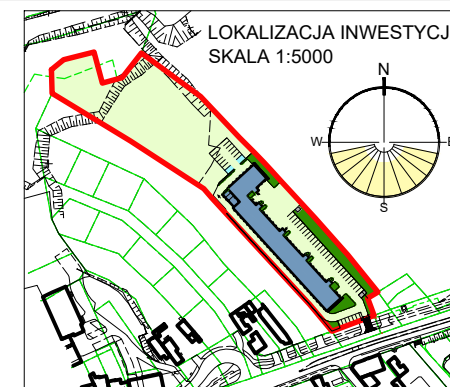

LOKALIZACJA INWESTYCJI
SKALA 1:5000

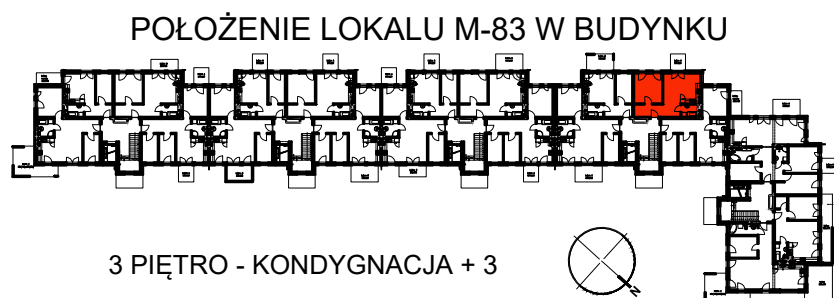

3 PIĘTRO - KONDYGNACJA + 3

LOKAL M-83

Zestawienie
pomieszczeń

Numer	Nazwa	Powierzchnia
3075	Korytarz	10,16m ²
3076	Pokój	14,89m ²
3077	Salon+aneks	19,44m ²
3078	Łazienka	3,67m ²
		48,16m ²

OSIEDLE "NOWY PARK" – KAPITULNA 8/10

KARTA LOKALU M-83



WYMIARY ŚCIAN ZOSTAŁY PODANE W ŚWIETLE ŚCIAN WYPRAWIONYCH TYNKIEM