

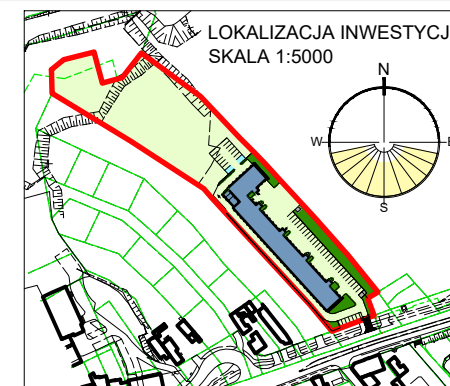


RZUT MIESZKANIA M-88 SKALA 1:100

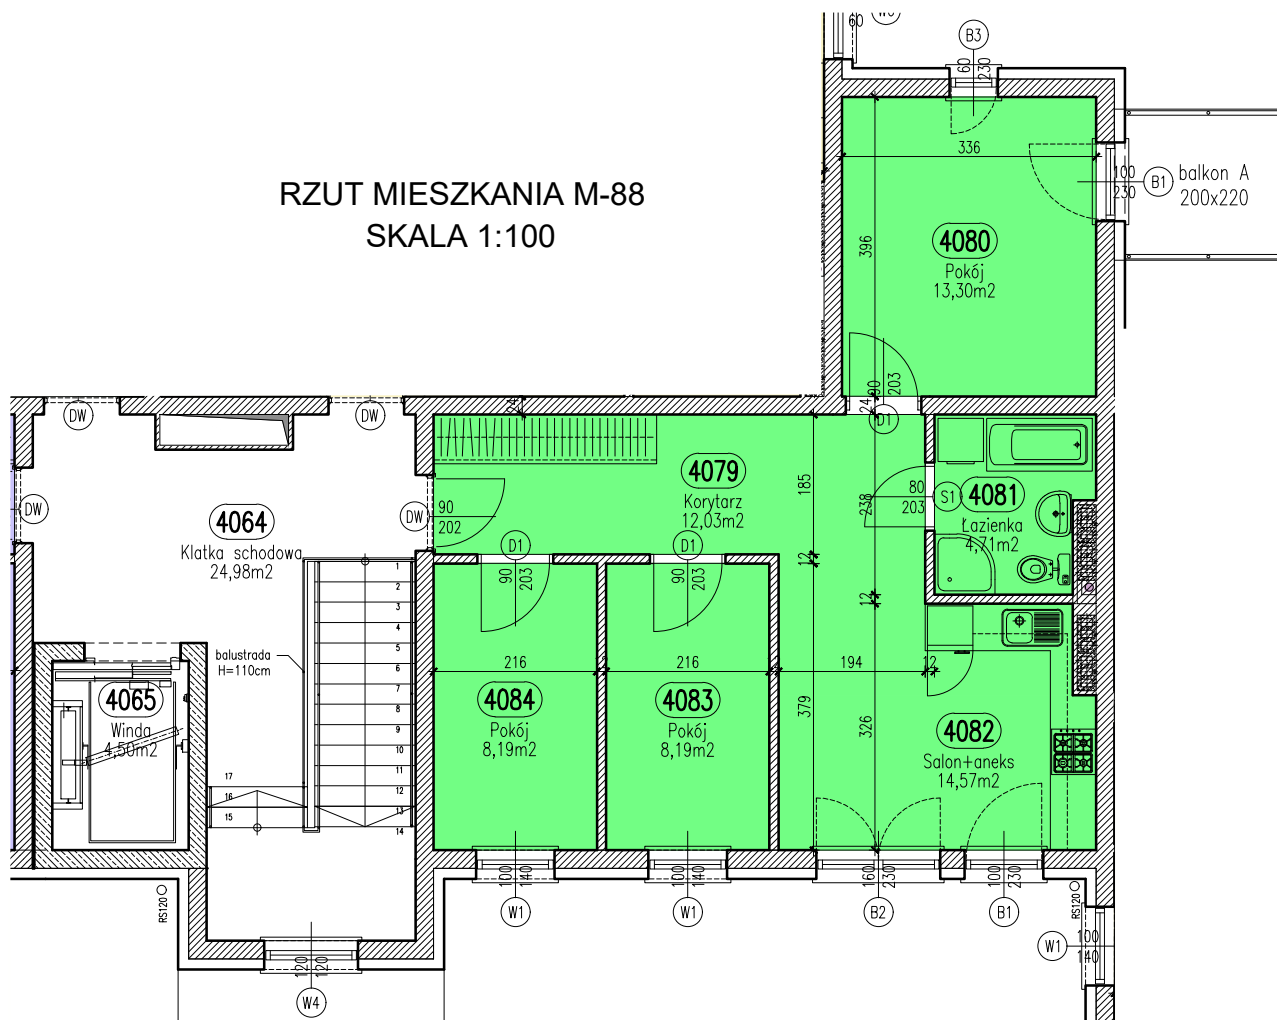

POŁOŻENIE LOKALU M-88 W BUDYNKU

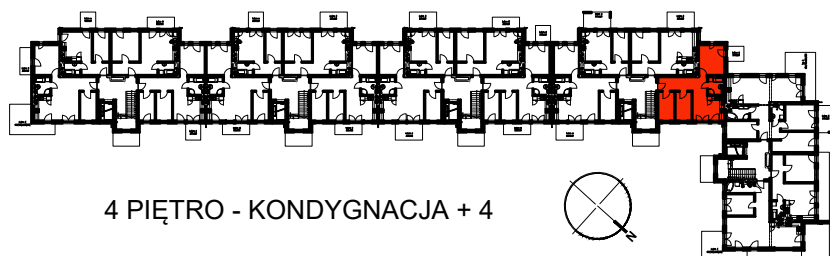

LOKAL M-88

Zestawienie pomieszczeń		
Numer	Nazwa	Powierzchnia
4079	Korytarz	12,03m ²
4080	Pokój	13,30m ²
4081	Łazienka	4,71m ²
4082	Salon+aneks	14,57m ²
4083	Pokój	8,19m ²
4084	Pokój	8,19m ²
		60,99m ²

OSIEDLE "NOWY PARK" – KAPITULNA 8/10

KARTA LOKALU M-88



WYMIARY ŚCIAN ZOSTAŁY PODANE W ŚWIETLE ŚCIAN WYPRAWIONYCH TYNKIEM