




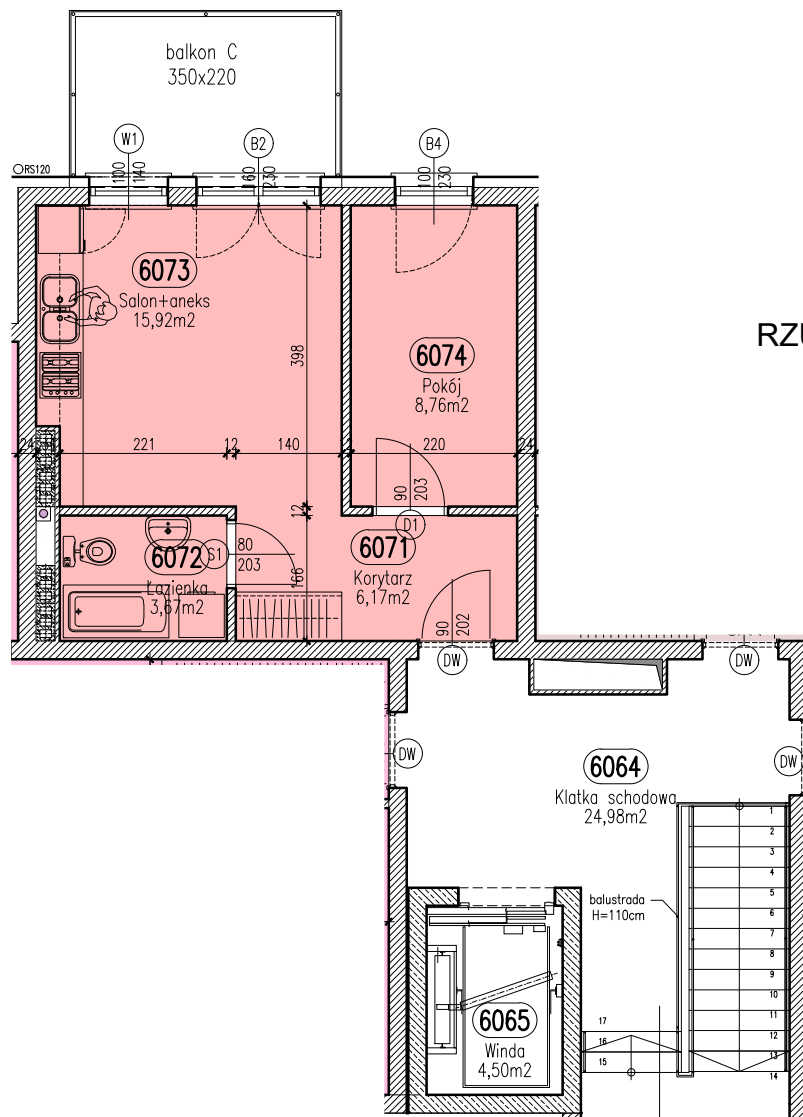

RZUT MIESZKANIA M-94
SKALA 1:100

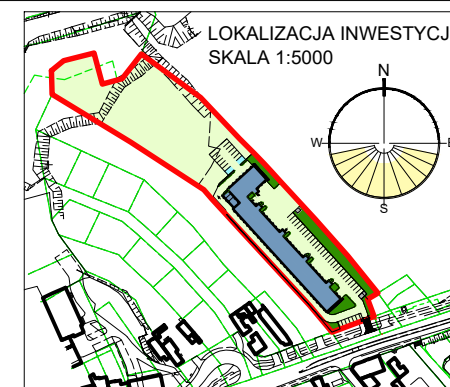

POŁOŻENIE LOKALU M-94 W BUDYNKU

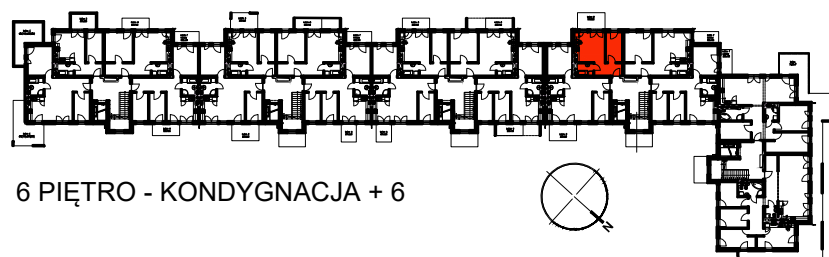

6 PIĘTRO - KONDYGNACJA + 6

LOKAL M-94

Zestawienie pomieszczeń		
Numer	Nazwa	Powierzchnia
6071	Korytarz	6,17m ²
6072	Łazienka	3,67m ²
6073	Salon+aneks	15,92m ²
6074	Pokój	8,76m ²
		34,52m ²

OSIEDLE "NOWY PARK" – KAPITULNA 8/10

KARTA LOKALU M-94



WYMIARY ŚCIAN ZOSTAŁY PODANE W ŚWIETLE ŚCIAN WYPRAWIONYCH TYNKIEM