




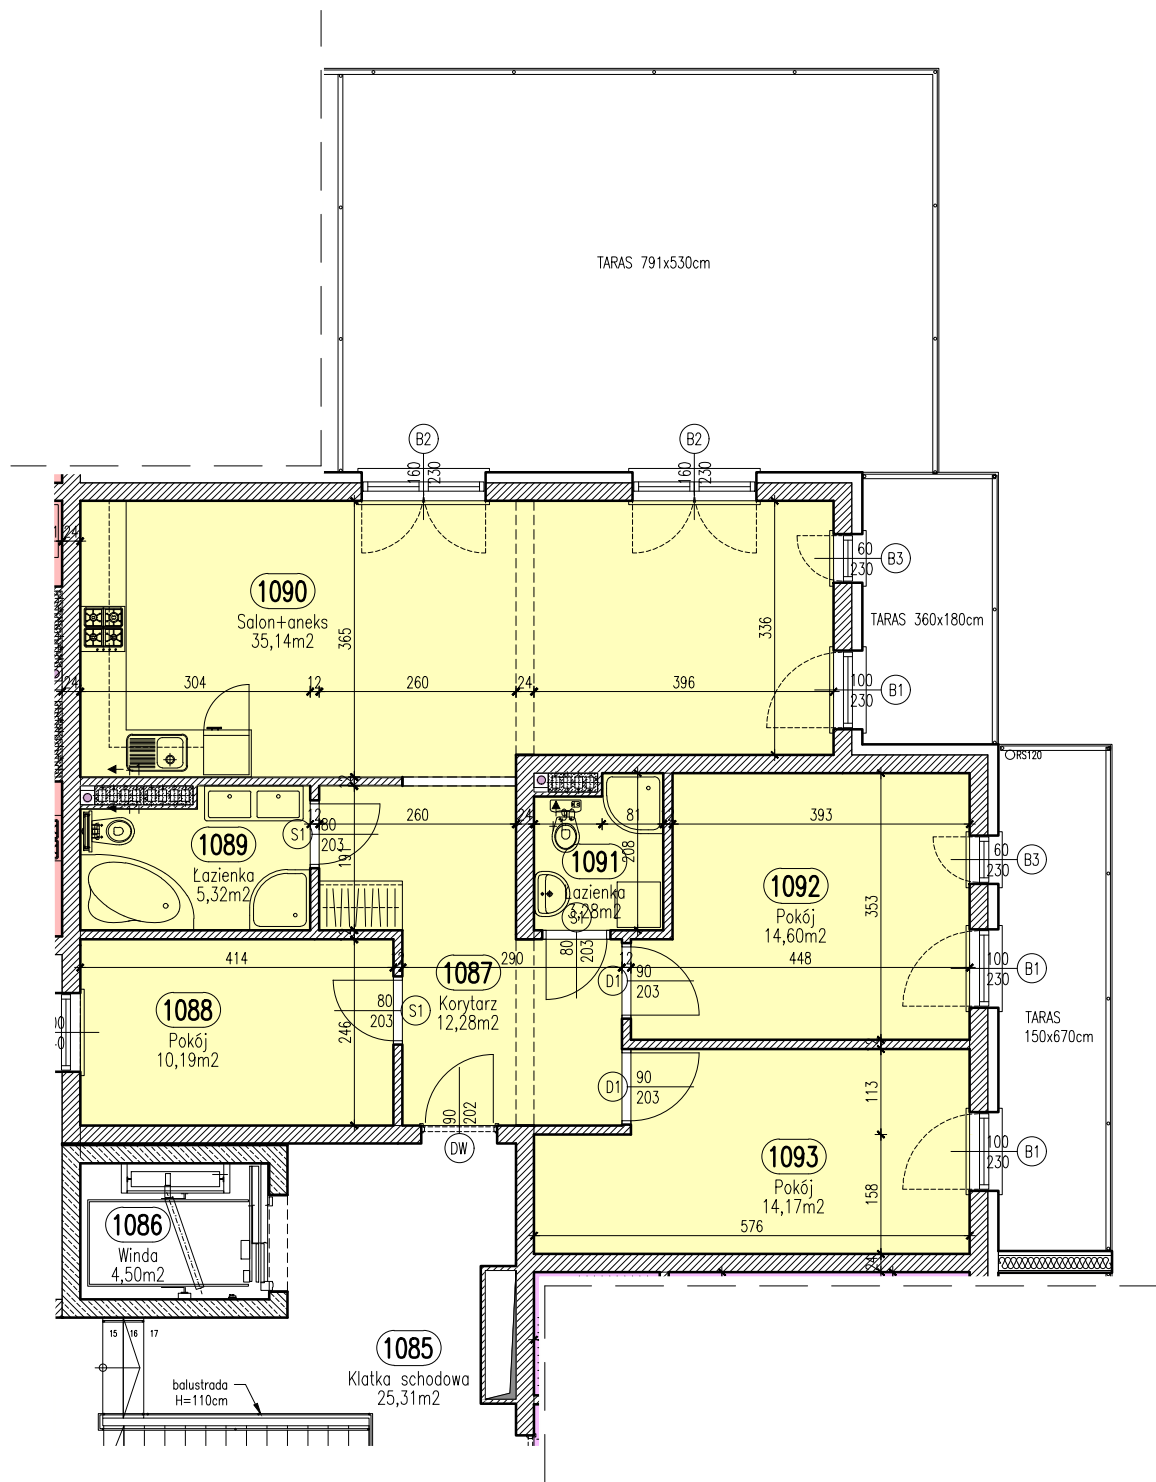

RZUT MIESZKANIA M-97  
SKALA 1:100

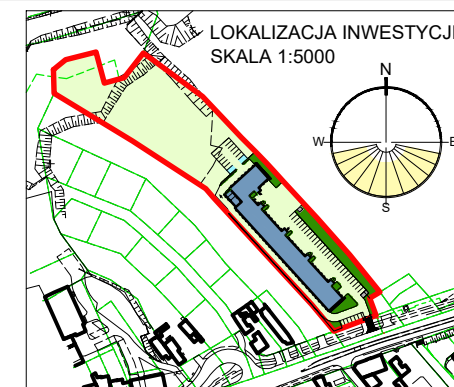

POŁOŻENIE LOKALU M-97 W BUDYNKU

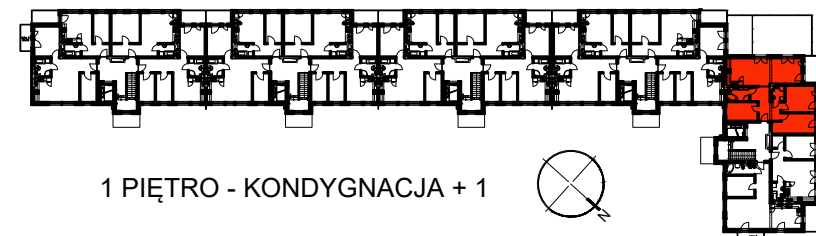

1 PIĘTRO - KONDYGNACJA + 1

LOKAL M-97

| Zestawienie pomieszczeń |             |                     |
|-------------------------|-------------|---------------------|
| Numer                   | Nazwa       | Powierzchnia        |
| 1087                    | Korytarz    | 12,28m <sup>2</sup> |
| 1088                    | Pokój       | 10,19m <sup>2</sup> |
| 1089                    | Łazienka    | 5,32m <sup>2</sup>  |
| 1090                    | Salon+aneks | 35,14m <sup>2</sup> |
| 1091                    | Łazienka    | 3,28m <sup>2</sup>  |
| 1092                    | Pokój       | 14,60m <sup>2</sup> |
| 1093                    | Pokój       | 14,17m <sup>2</sup> |
|                         |             | 94,97m <sup>2</sup> |

OSIEDLE "NOWY PARK" – KAPITULNA 8/10

KARTA LOKALU M-97



WYMIARY ŚCIAN ZOSTAŁY PODANE W ŚWIETLE ŚCIAN WYPRAWIONYCH TYNKIEM