




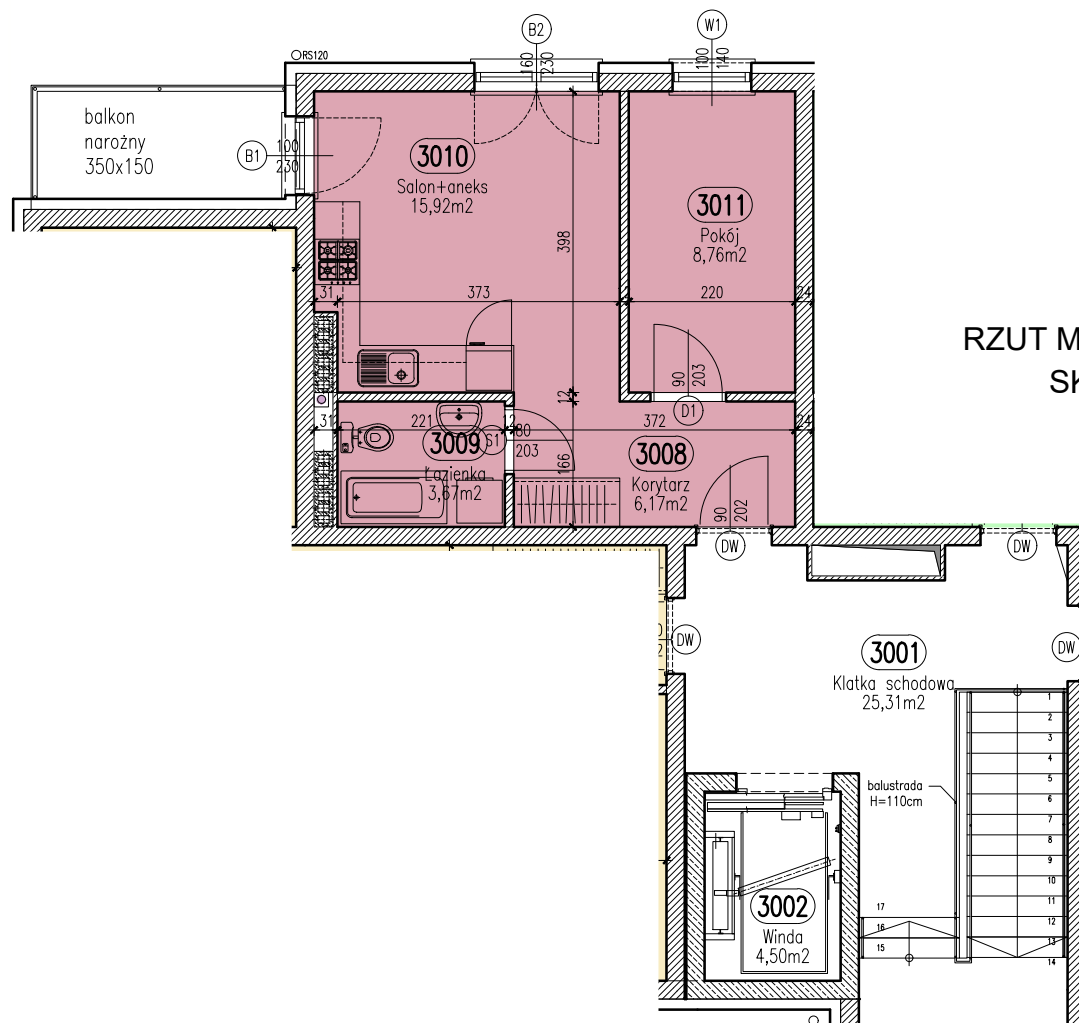

RZUT MIESZKANIA M-10
SKALA 1:100

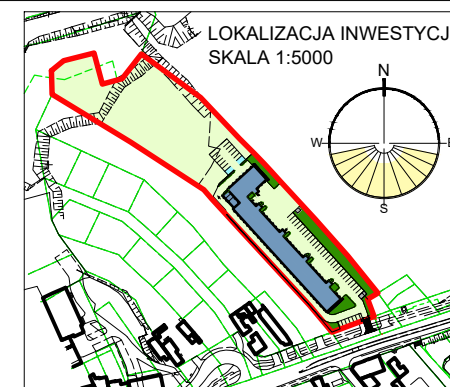

POŁOŻENIE LOKALU M-10 W BUDYNKU

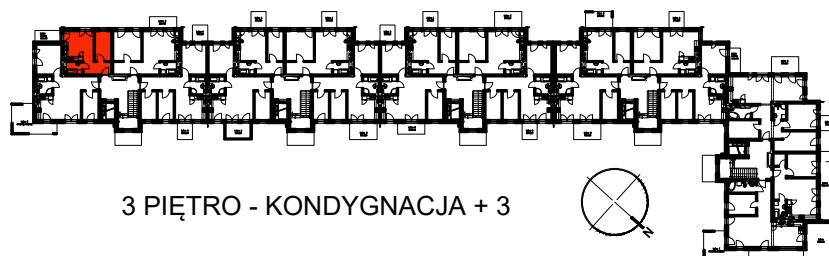

3 PIĘTRO - KONDYGNACJA + 3

LOKAL M-10

Zestawienie pomieszczeń		
Numer	Nazwa	Powierzchnia
3008	Korytarz	6,17m ²
3009	Łazienka	3,67m ²
3010	Salon+aneks	15,92m ²
3011	Pokój	8,76m ²
		34,52m ²

OSIEDLE "NOWY PARK" – KAPITULNA 8/10

KARTA LOKALU M-10



WYMIARY ŚCIAN ZOSTAŁY PODANE W ŚWIETLE ŚCIAN WYPRAWIONYCH TYNKIEM