

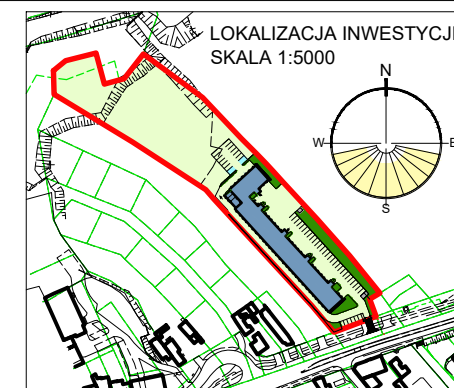


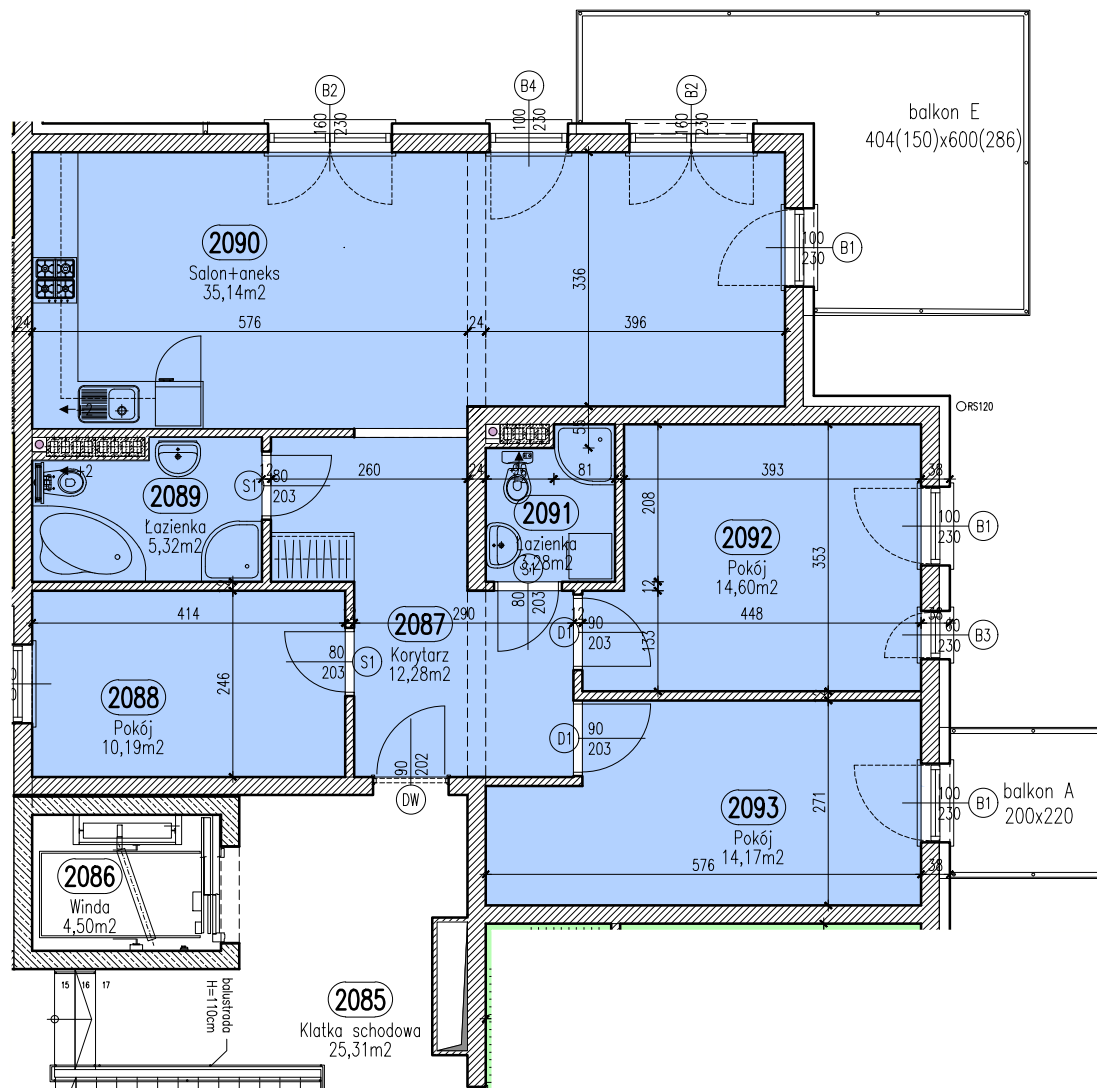

RZUT MIESZKANIA M-100
SKALA 1:100

POŁOŻENIE LOKALU M-100 W BUDYNKU

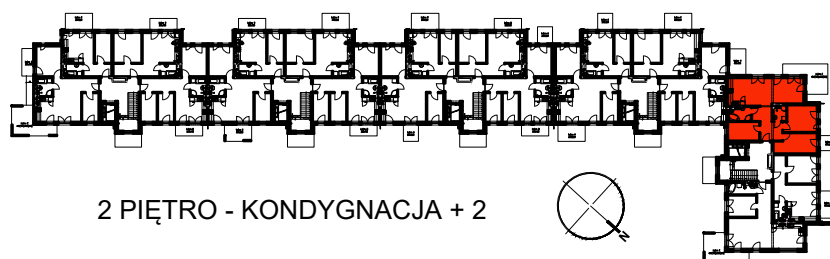

2 PIĘTRO - KONDYGNACJA + 2

LOKAL M-100

Zestawienie pomieszczeń		
Numer	Nazwa	Powierzchnia
2087	Korytarz	12,28m ²
2088	Pokój	10,19m ²
2089	Łazienka	5,32m ²
2090	Salon+aneks	35,14m ²
2091	Łazienka	3,28m ²
2092	Pokój	14,60m ²
2093	Pokój	14,17m ²
		94,97m ²

OSIEDLE "NOWY PARK" – KAPITULNA 8/10

KARTA LOKALU M-100



WYMIARY ŚCIAN ZOSTAŁY PODANE W ŚWIETLE ŚCIAN WYPRAWIONYCH TYNKIEM